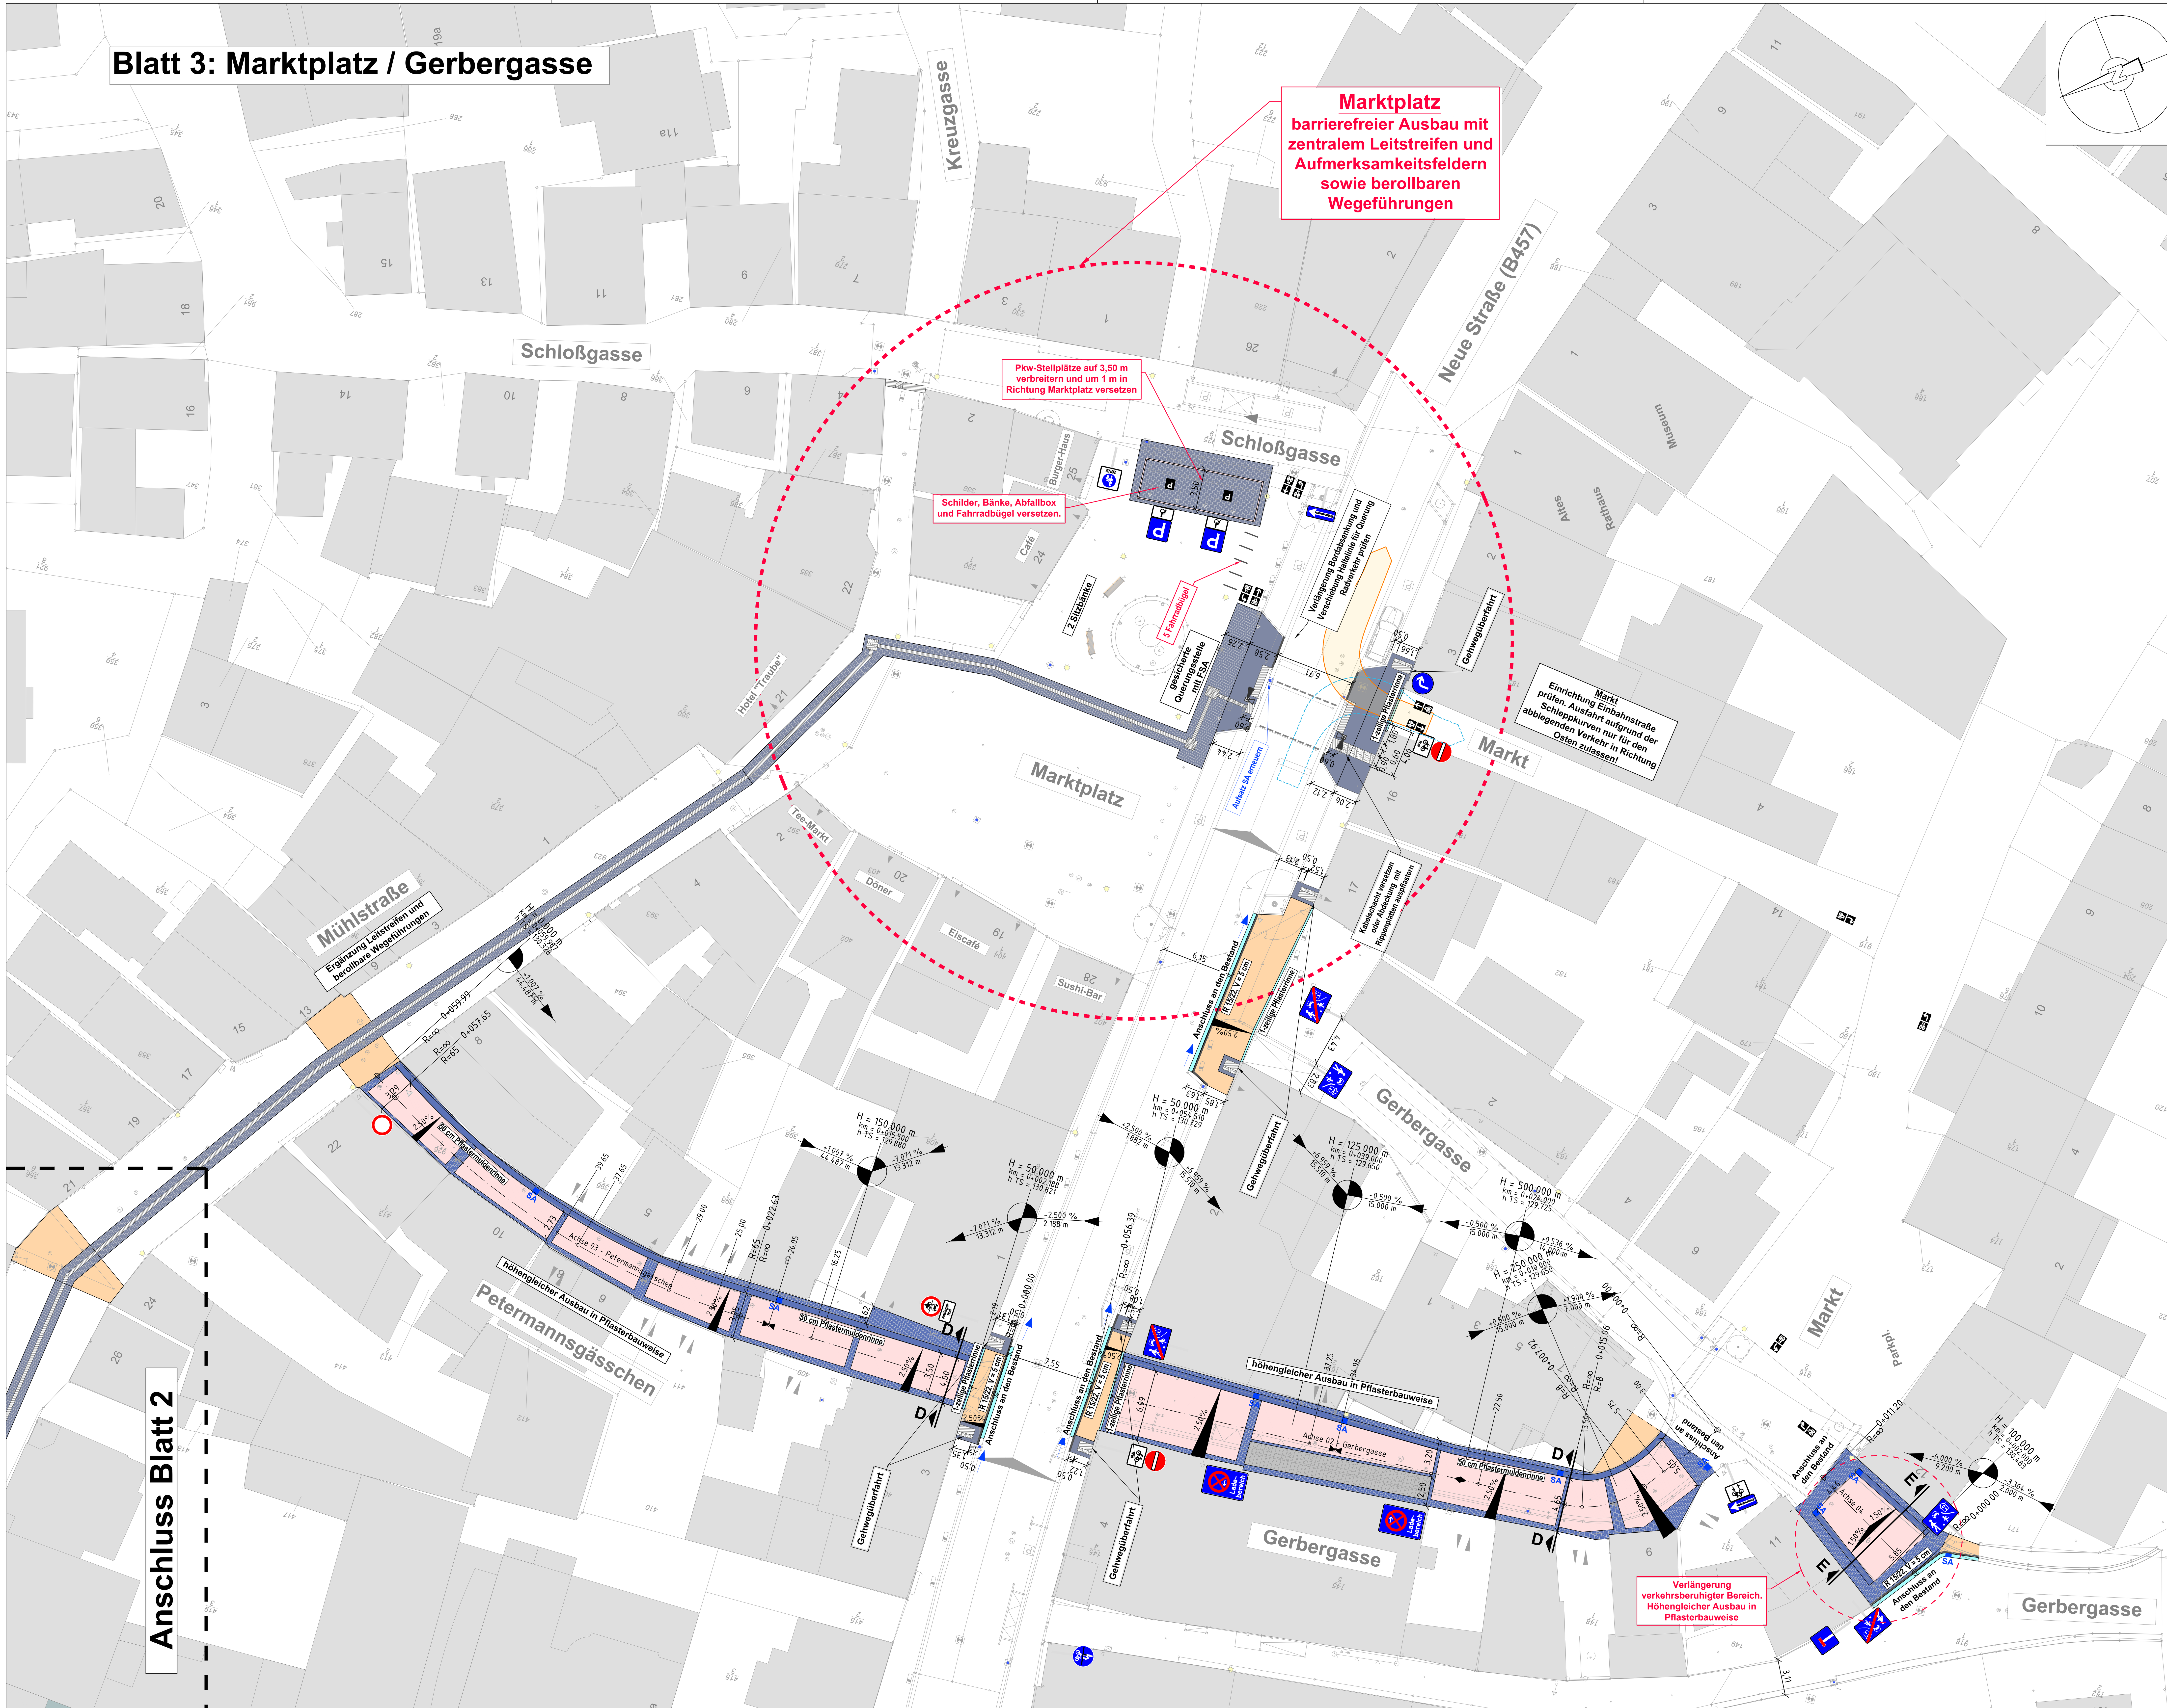


Zeichenerklärung

Fahrbahn- und Gehwegflächen

- Parkfläche / Stellplätze Natursteinpflaster mit Einfassung
- Geh-/Radweg - Betonsteinpflaster
- Rund-/Hochbordstein
- Pflasterrinne
- Fahrbahn - Asphalt
- Ladezone - Betonsteinpflaster grau
- Mischverkehrsfläche - Betonsteinpflaster rot
- Natursteinpflasterinne
- Begleitstreifen , Randstreifen, Querbänder - Natursteinpflaster geschliffen
- Piktogrammplatten Radverkehr

- Neigungsbrechpunkt
- Gradientenhochpunkt/-tiefpunkt
- Querneigung (2.5%)
- Straßenablauf neu (SA 2, SA 6)
- Straßenablauf Erneuerung / Bestand
- Entwässerungsrichtung Fahrbahnrand (Darstellung bei Anlage von Gehwegüberfahrten)

Barrierefreie Querungs- und Bushaltestellen
(Ausführung gem. Detailplan)

Rippenplatten, Noppenplatten, Rippenplatten, Kontrastplatten, Nullabsenkung, Tastbord, Sonderbordsteine Bushaltestelle BH = 22 cm

1	2	3		
03	Pflasterdecke und Randstreifen Verlängerung Gerbergasse		28.02.25	Daume
02	Piktogrammplatten und Ausstattung Marktplatz		17.02.25	Daume
01	Ausführung Pflasterdecke Gerbergasse und Petermannsgässchen		17.02.25	Daume
Nr.	Art der Änderung		Datum	Zeichen

PAUL Ingenieure GmbH
Kanalisation - Straßenbau - Wasserversorgung
Hochstädter Landstraße 37, 63454 Hanau
Fon / Fax: +49 (0) 6181 - 50 70 2-0 / 50 70 2-29
www.paulingenieure.de
info@paulingenieure.de

	Datum	Zeichen
bearbeitet:		
gezeichnet:		
geprüft:		

Aufgestellt:
Magistrat der Stadt Nidda
Wilhelm-Eckhardt-Platz
63667 Nidda

Hessen Mobil
Straßen- und Verkehrsmanagement
HESSEN

	Datum	Zeichen
bearbeitet:		
gezeichnet:		
geprüft:		

VORENTWURF

Straße: B 457

Beginn: zw. NK 5520 003 u. NK 5520 001 Station 0,000
Ende: zw. NK 5520 003 u. NK 5520 001 Station 0,500

Unterlage / Blatt-Nr.: 5 / 3
Lageplan Marktplatz
Maßstab: 1 : 250

Barrierefreier Ausbau von Verkehrsanlagen
entlang der Schillerstraße B457
zwischen Kreisverkehr Krötenburgstraße und Marktplatz

Aus Sicht der Belange von Hessen Mobil zugestimmt:
Gelnhausen, den
Hessen Mobil
-Dezernat Planung Mittelhessen-

i.A. ______________________
Christiane Junkermann, Sachgebietsleitung