
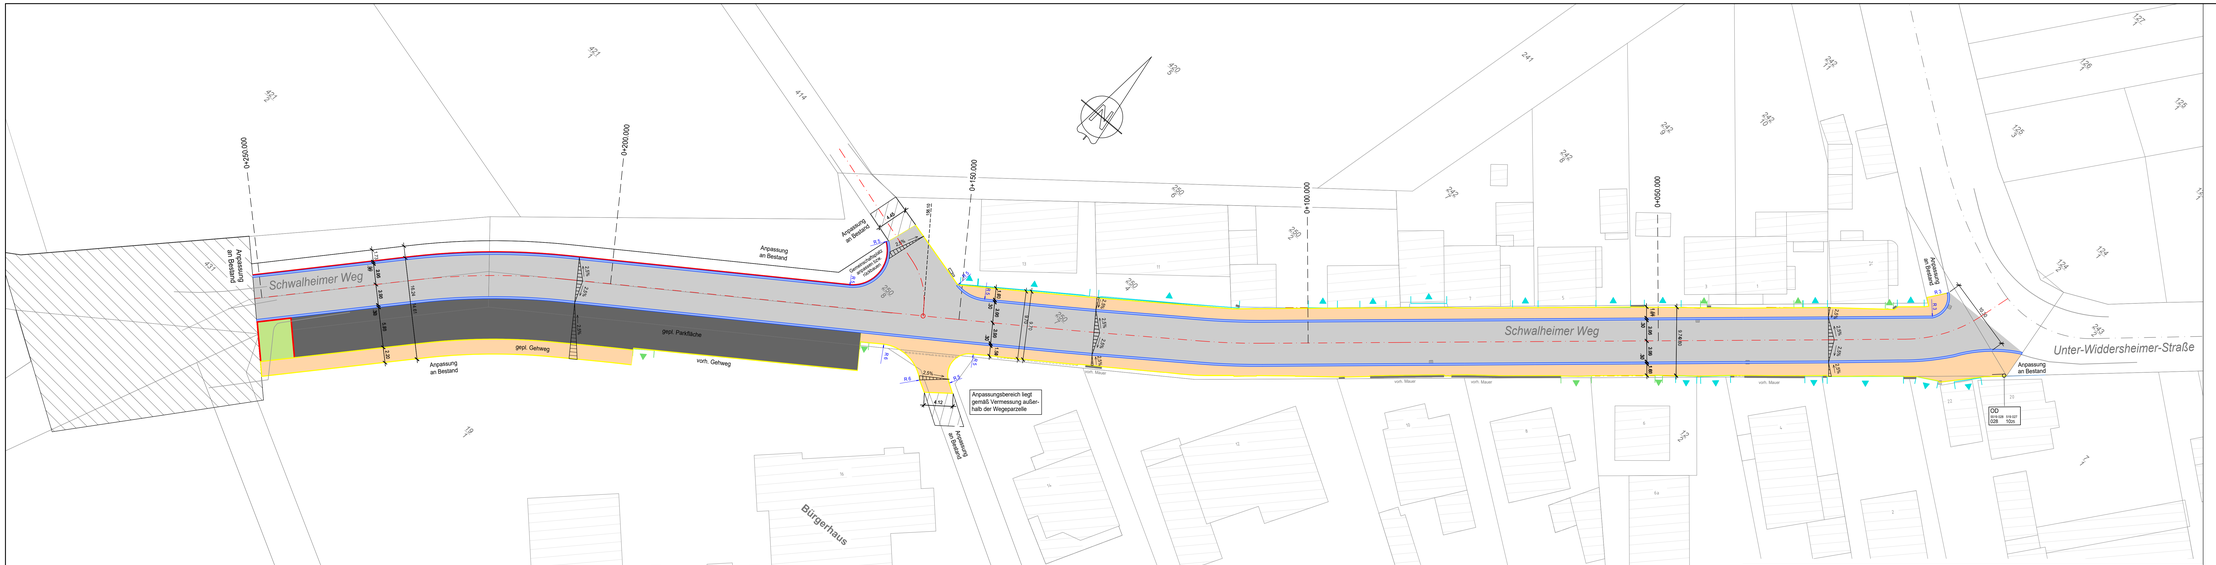


Regelquerschnitt A-A M 1:50 (Schwalheimer Weg)

Mischfläche (Gehweg / Fahrbahn)

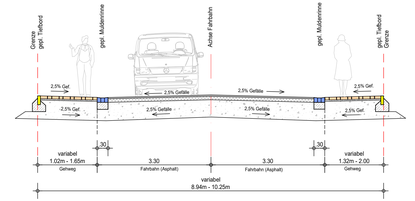

Zeichenerklärung:

- best. Straßenachse
- gepl. Straßenachse
- gepl. Rundbord
- gepl. Tiefbord / Läuferzeile
- gepl. 2-zellige Rinne 16/16/14
- 0+050.000 Stationierung der Gradiente
- 2.5% Querneigungsrampe, Angabe Querneigung in %
- best. Eingang
- best. Einfahrt
- gepl. Fahrbahn
- gepl. Gehweg
- gepl. Parkplatz
- gepl. Straßennebenfläche
- Anpassungsbereich

Index	Datum	Bearbeiter	Bezeichnung der Änderung
f			
e			
d			
c			
b			
a	10.08.2022	J.W.	Auflistung für Bürgerbeteiligung, Maßstabsänderung

INGENIEURBÜRO LANG - BUHLE
Am Heiligen Kreuz 10
63667 Nidda
Tel.: 06043 / 9600 -0
Fax.: 06043 / 9600 -33
info@ib-lb.de

Stadt Nidda, Stt. Ober-Widdersheim, Wetteraukreis
Grundhafte Erneuerung der Straße "Schwalheimer Weg"

Variante 2 — Vorentwurf 2022

Lageplan und Regelquerschnitt

Datengrundlage: Hessische Verwaltung für Bodenmanagement und Geoinformation

Projekt-Nr.: 10.21.08	Angefertigt: Mai 2022
Pfad: Z:\Projekte\Ober-Widdersheim\Schwalheimer Weg\2_Entwurf\01\	Bearbeitet: T.K. / D.O.
Maßstab: 1:250 / 1:50	Druckdatum: 2022-08-10 14:28:00
Nidda, den 27.04.2022 (Bearbeiter)	Vermessung im März 2022
Plan Nr. / Index: VE-S2a	