




STADT NIDDA

Wilhelm-Eckhardt-Platz ♦ 63667 Nidda ♦ Tel.: 06043/8006-0
E-Mail: info@nidda.de ♦ Internet: www.nidda.de

Anlage 2 zur Stellplatzsatzung (§ 4 Abs. 4)


**Ortskerne der Kernstadt und der Stadtteile, in denen nur 75%
der erforderlichen Stellplätze nachzuweisen sind**

Borsdorf

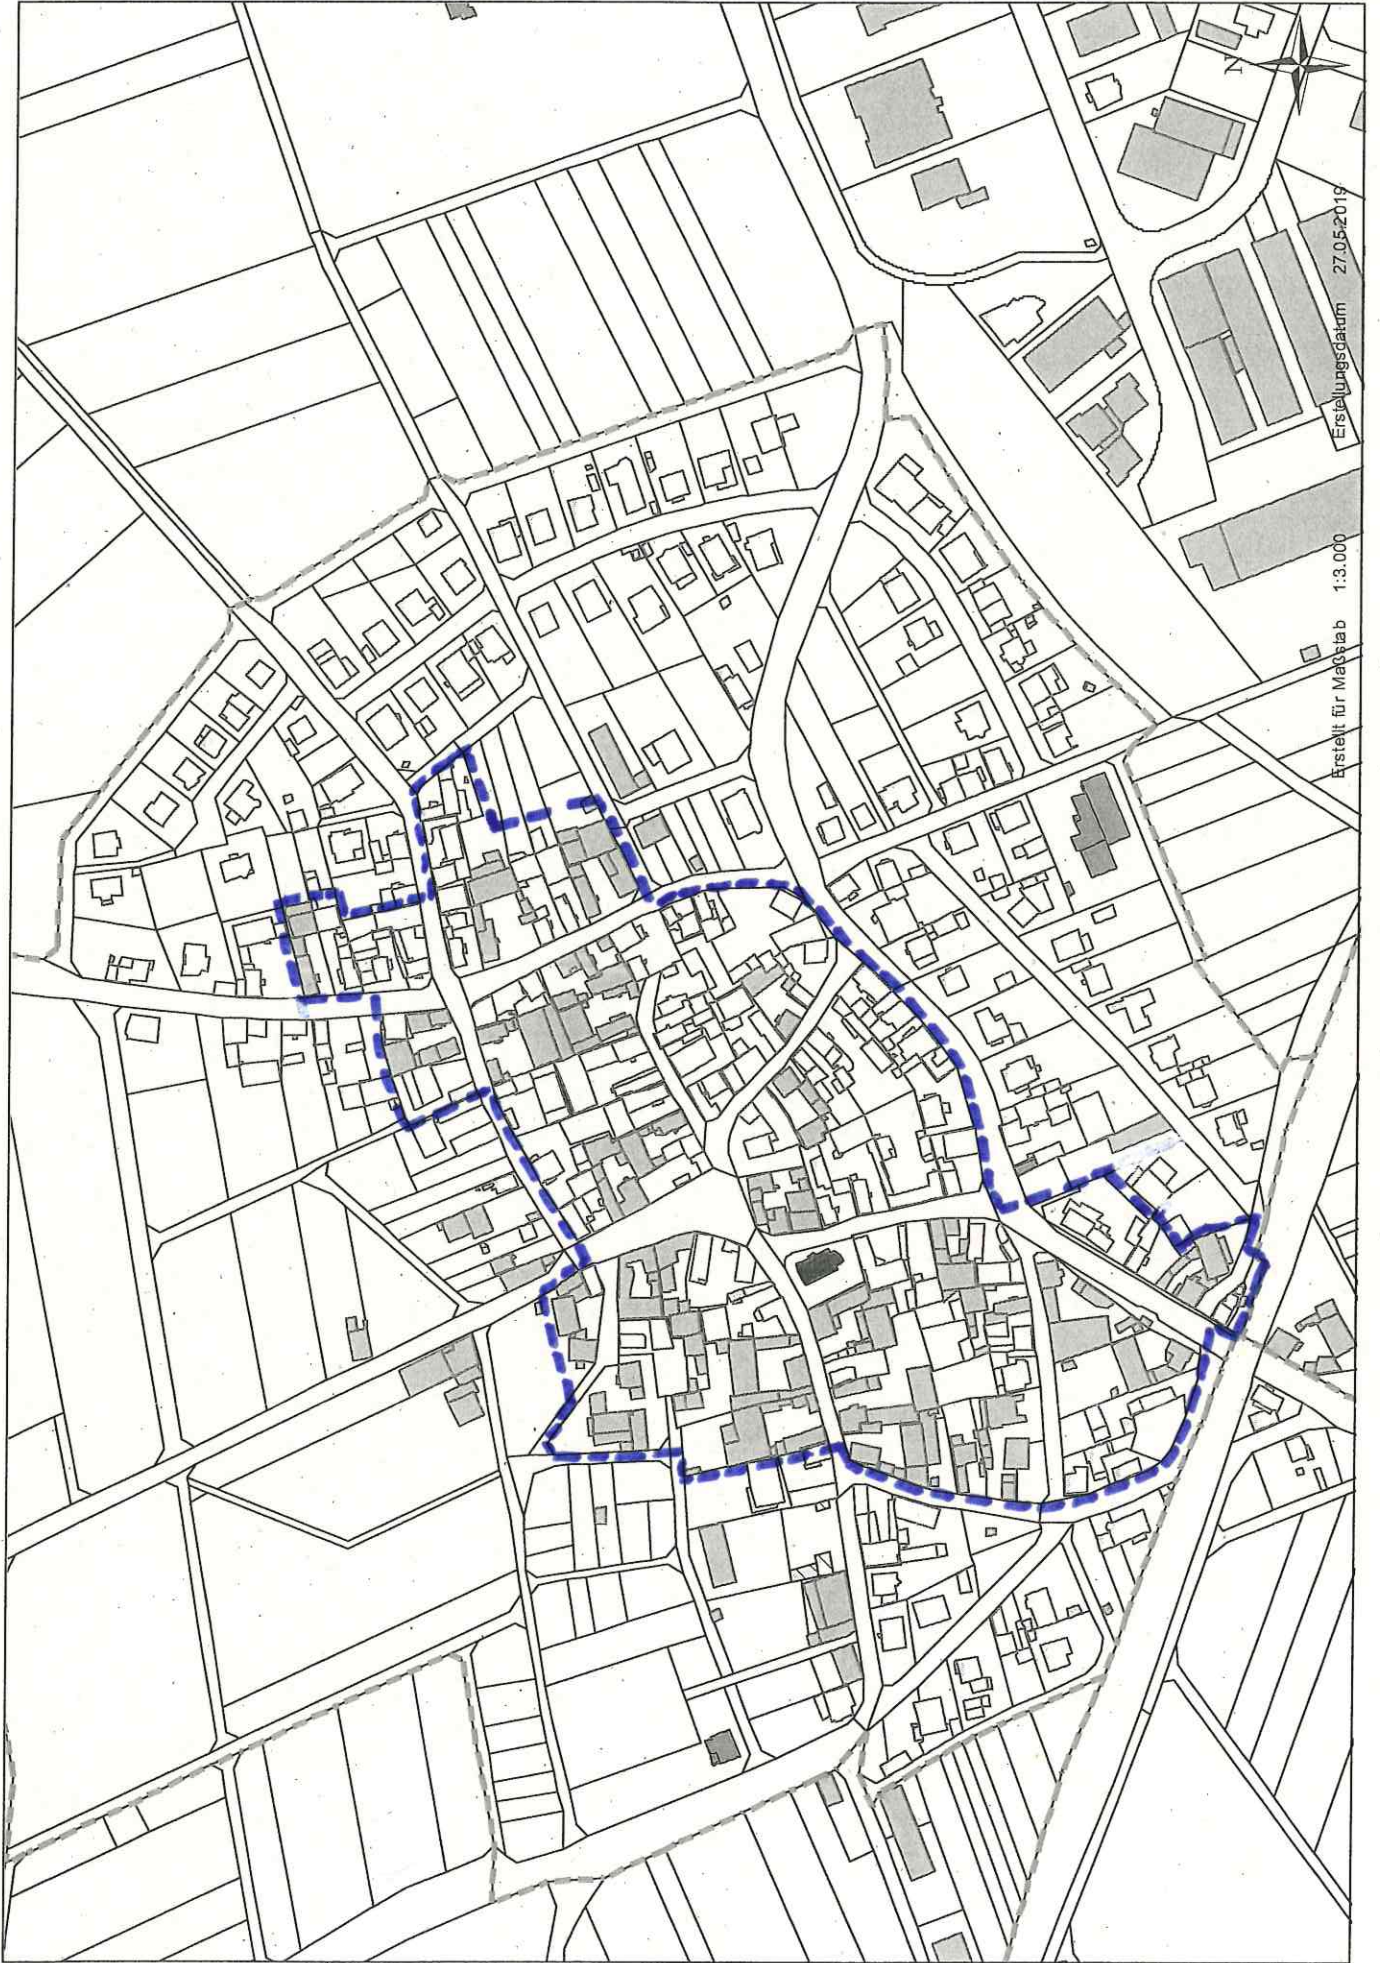


Erstellt für Maßstab 1:3.000
Erstellungsdatum 27.05.2019

Eichelsdorf

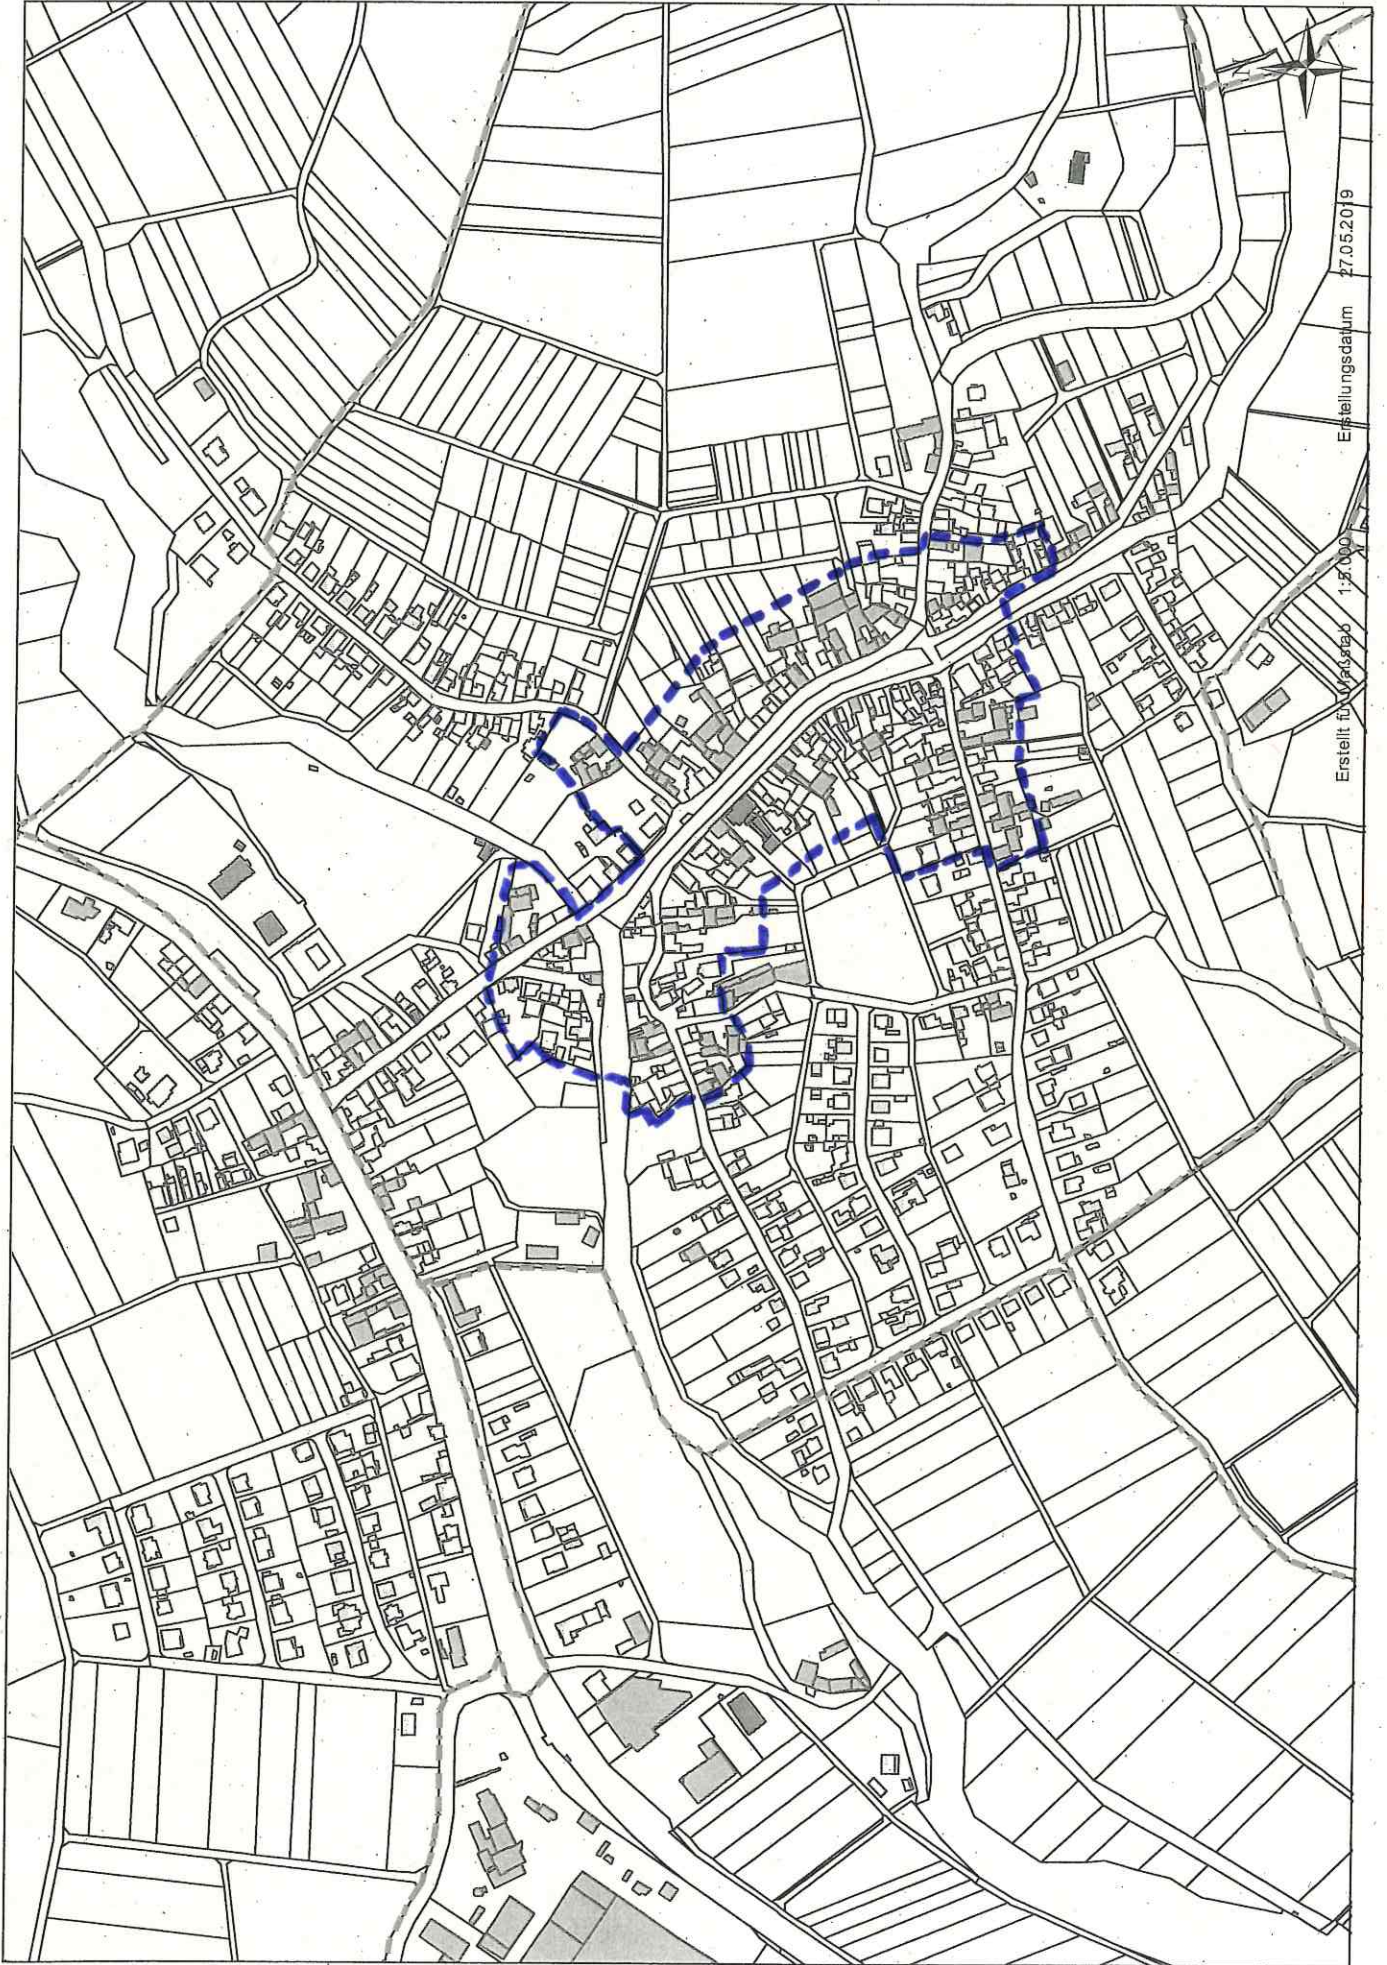


Fauerbach

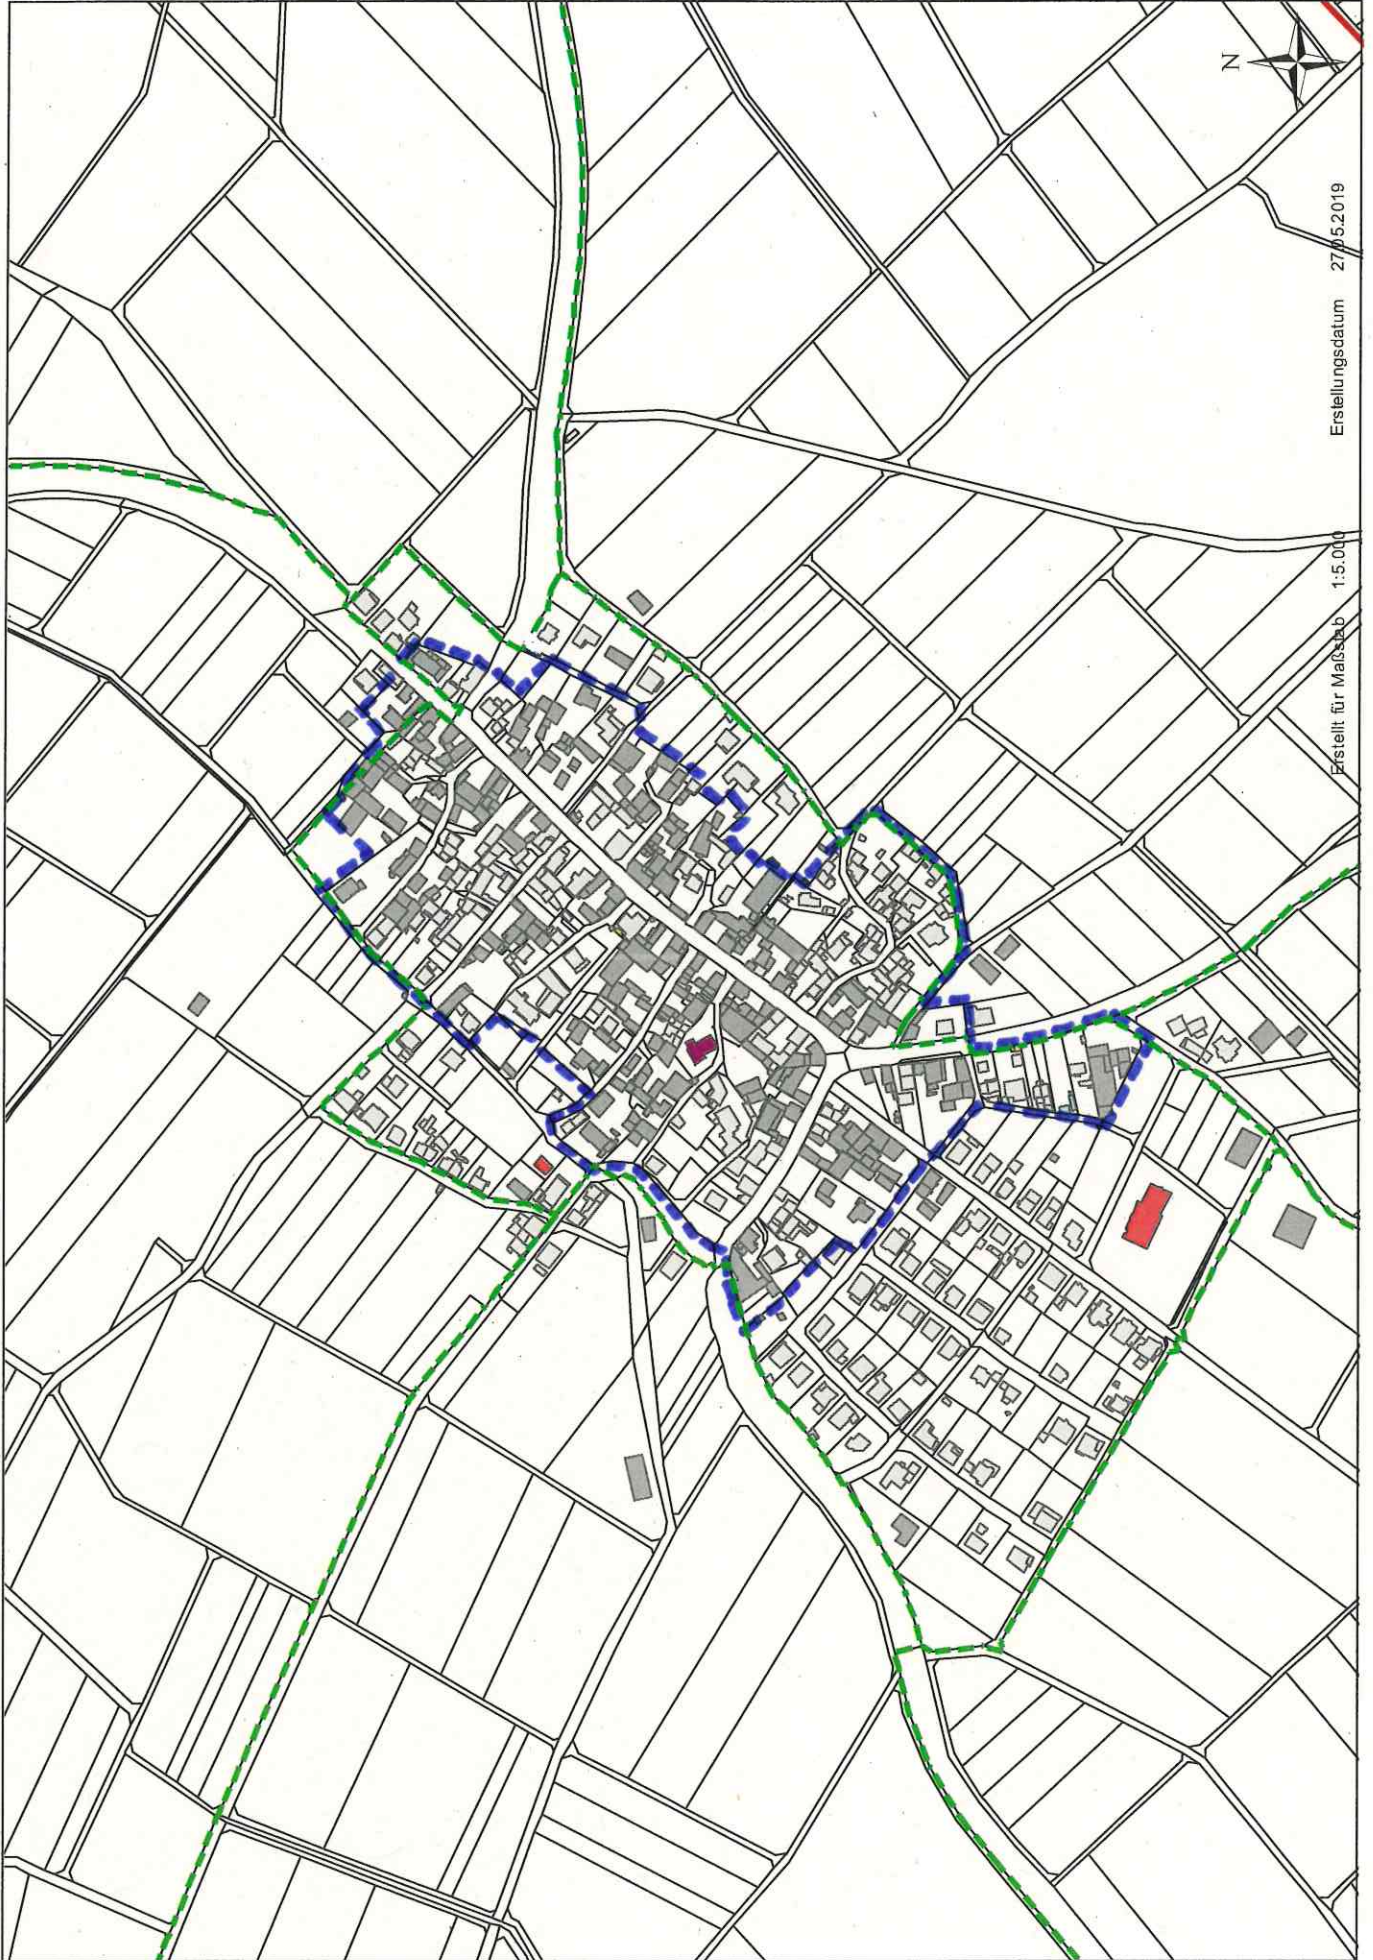

Erstellungsdatum 27.05.2019

Erstellt für Maßstab 1:5.000


Geiß-Nidda

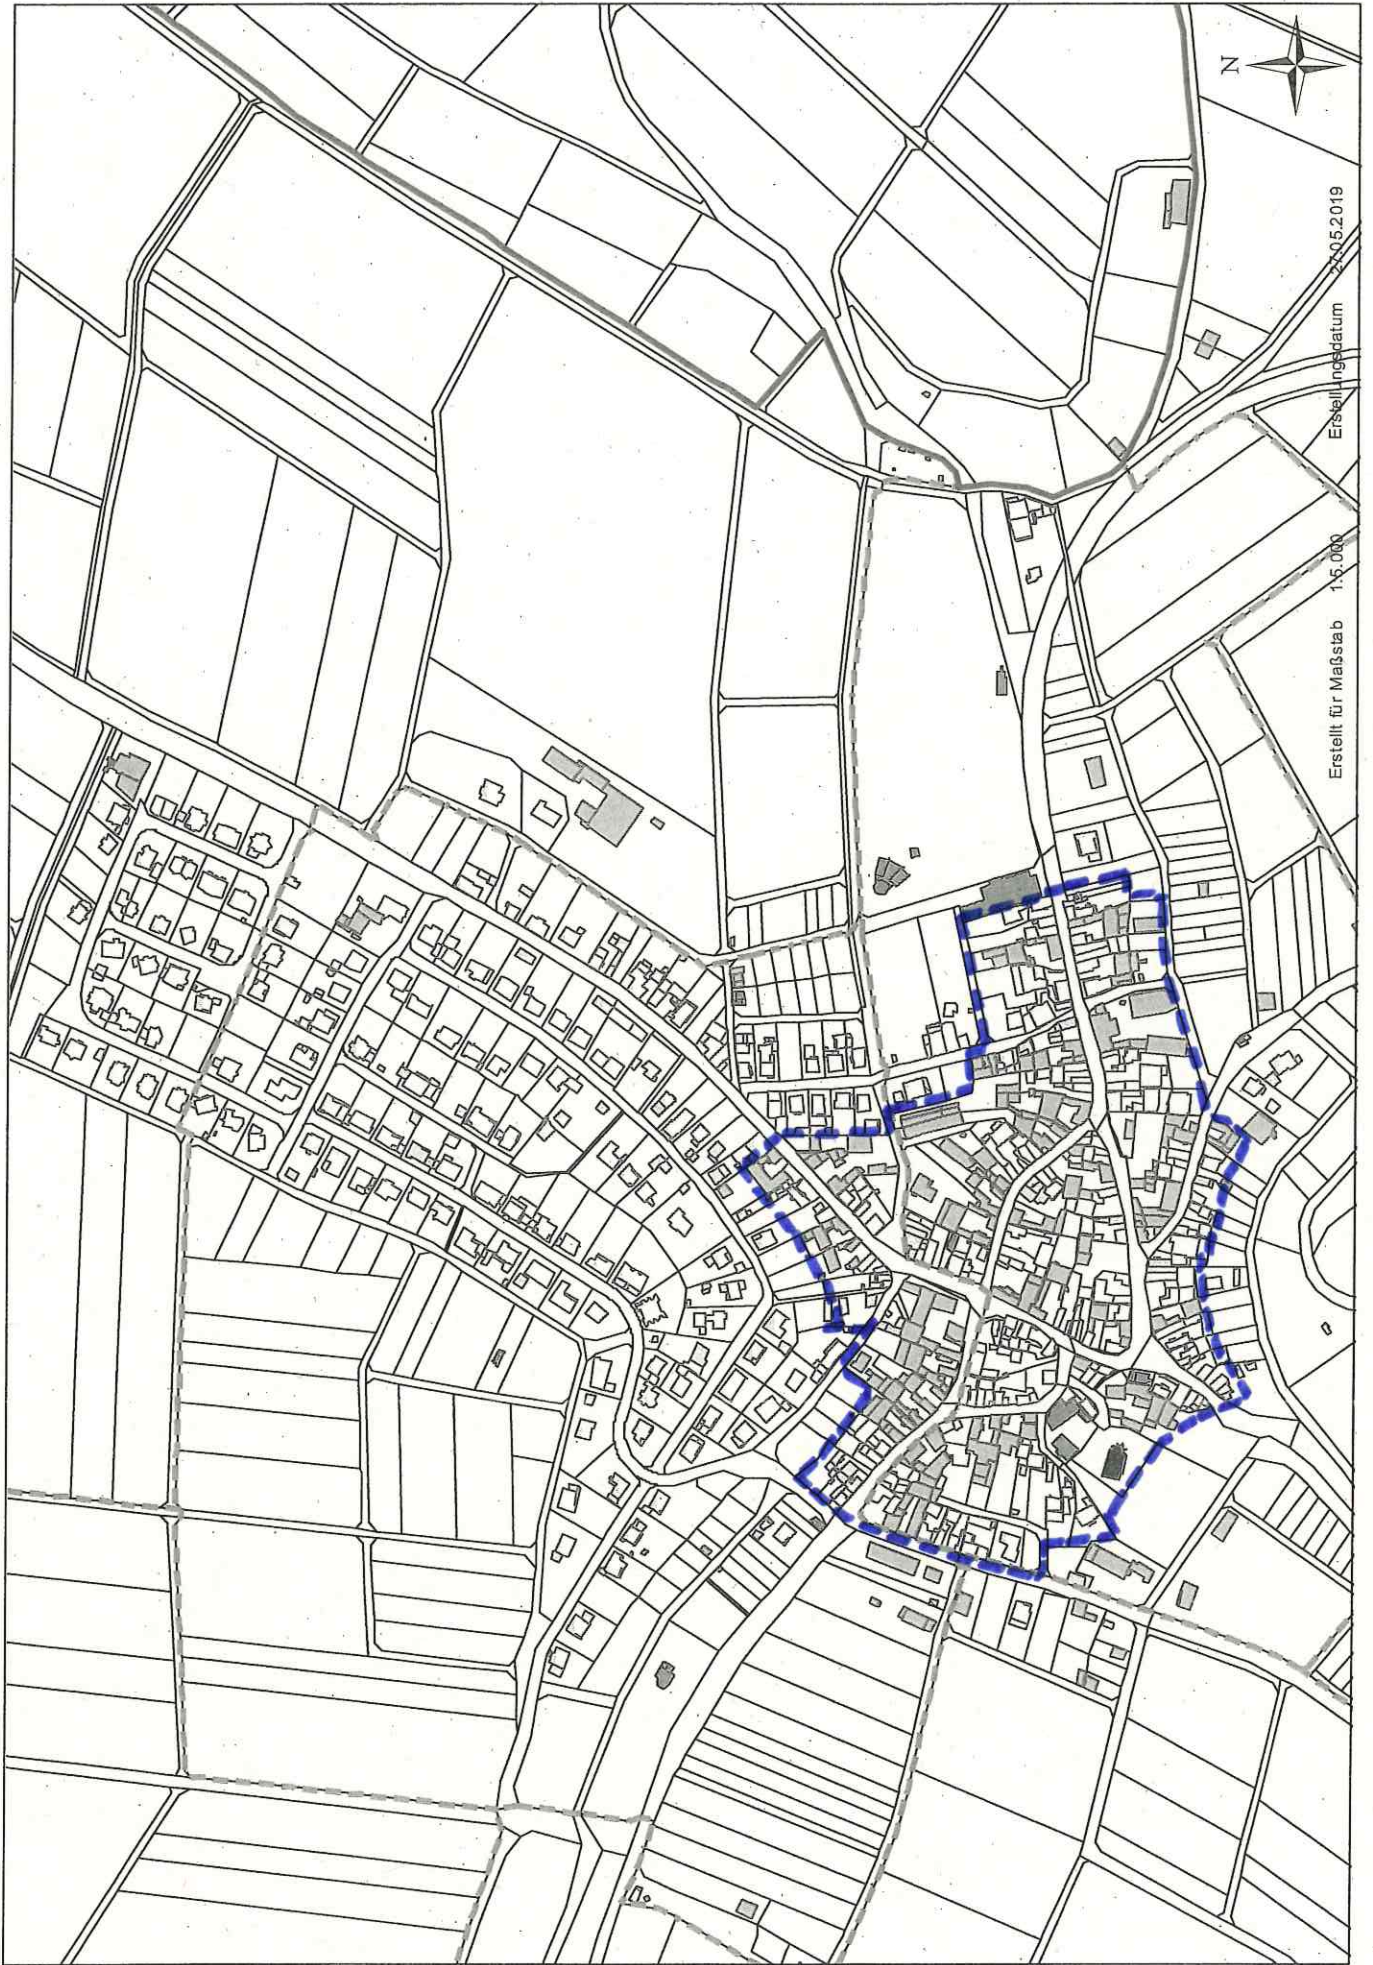

Erstellungsdatum 28.05.2019

Erstellt für Maßstab 1:5.000


Kohden

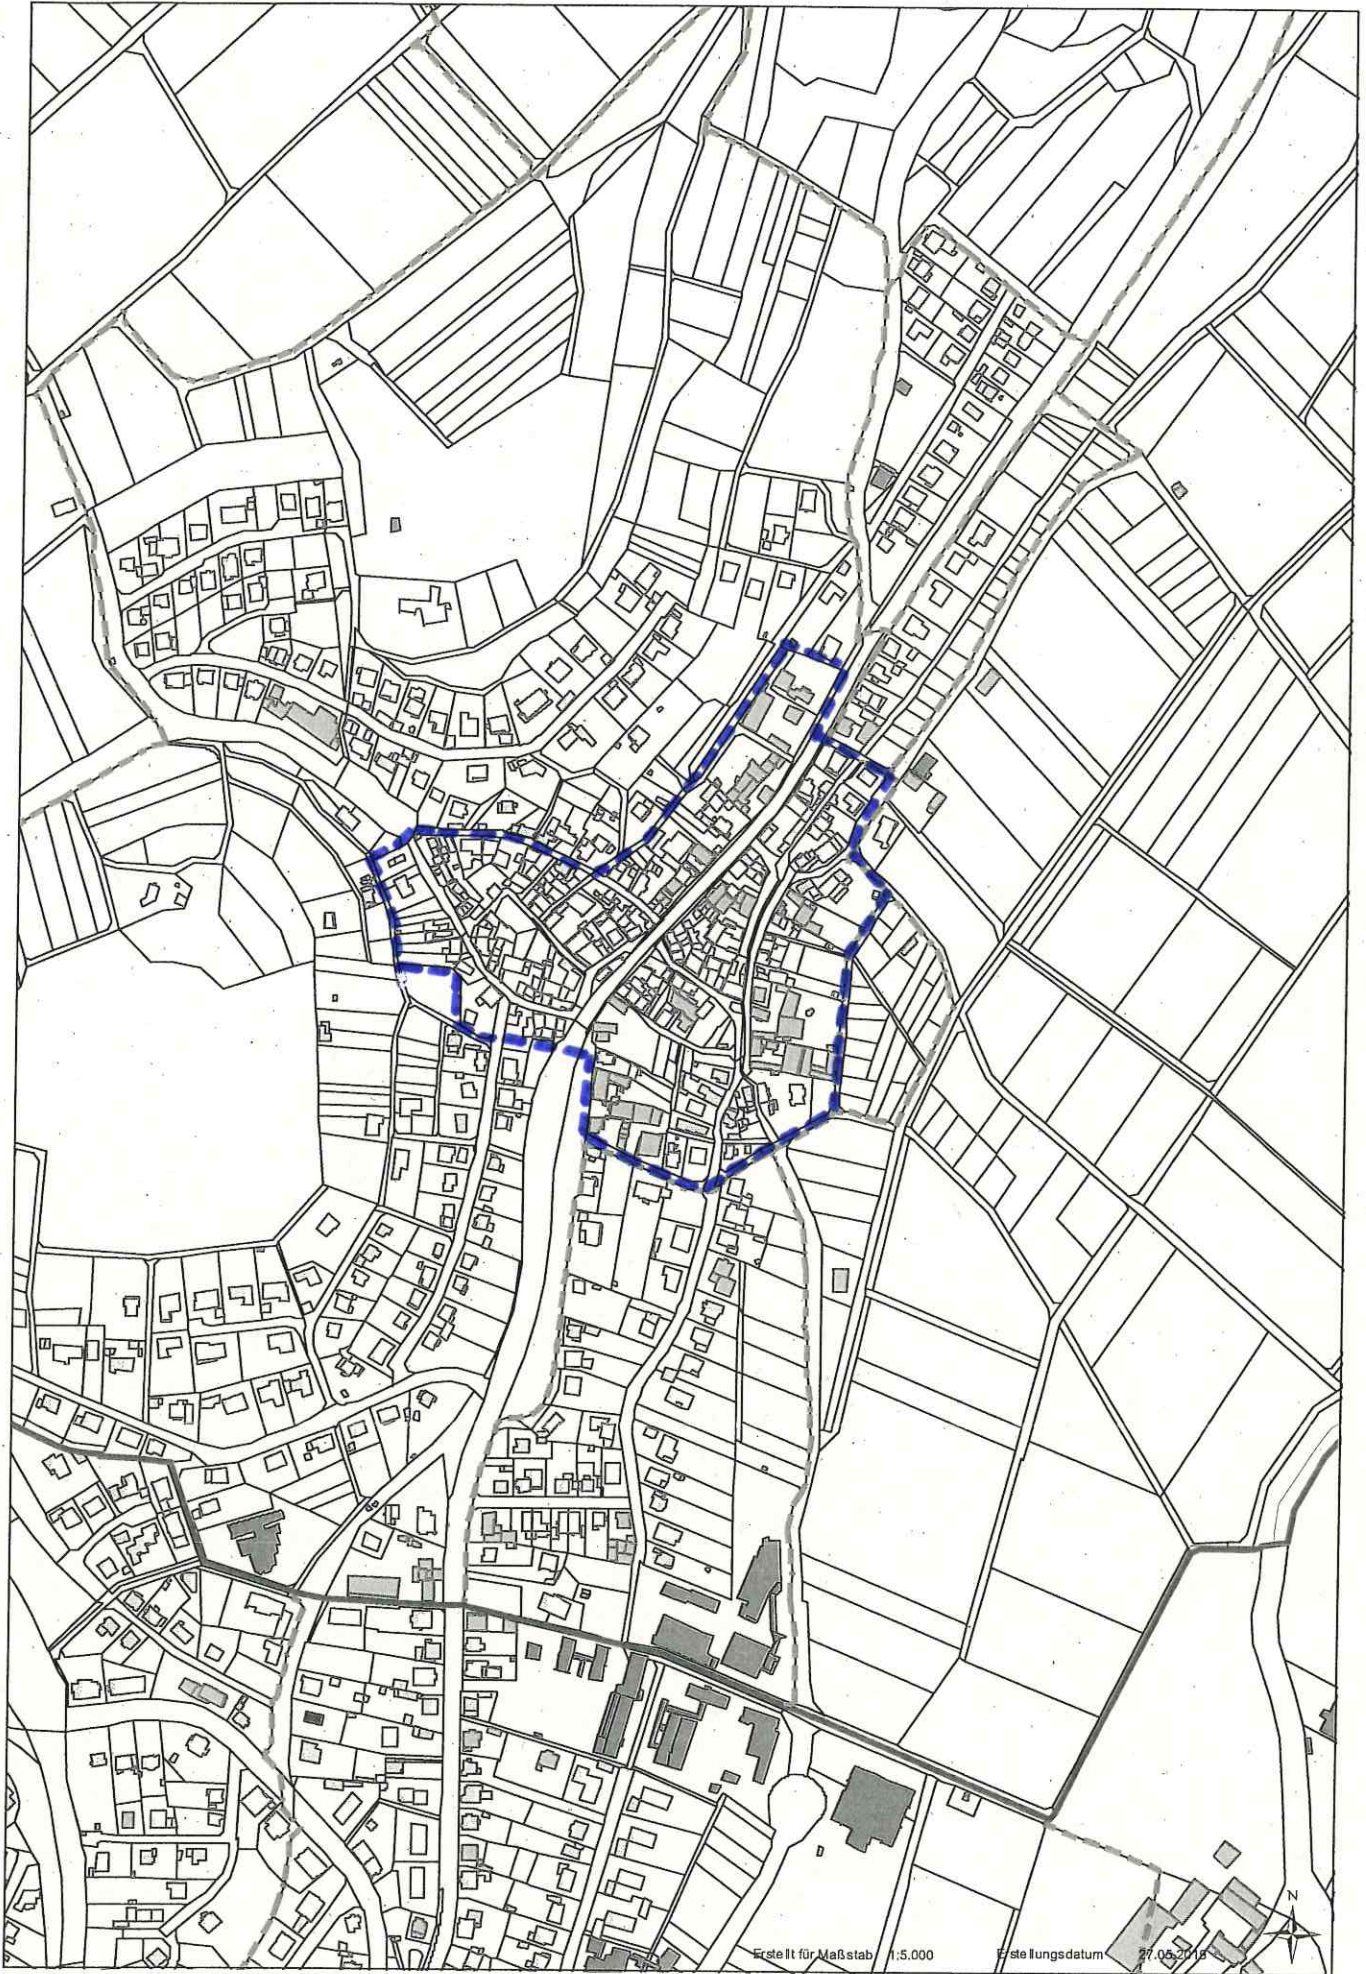

Erstellt für Maßstab 1:5.000

Erstellungsdatum 27.06.2018


Michelnau

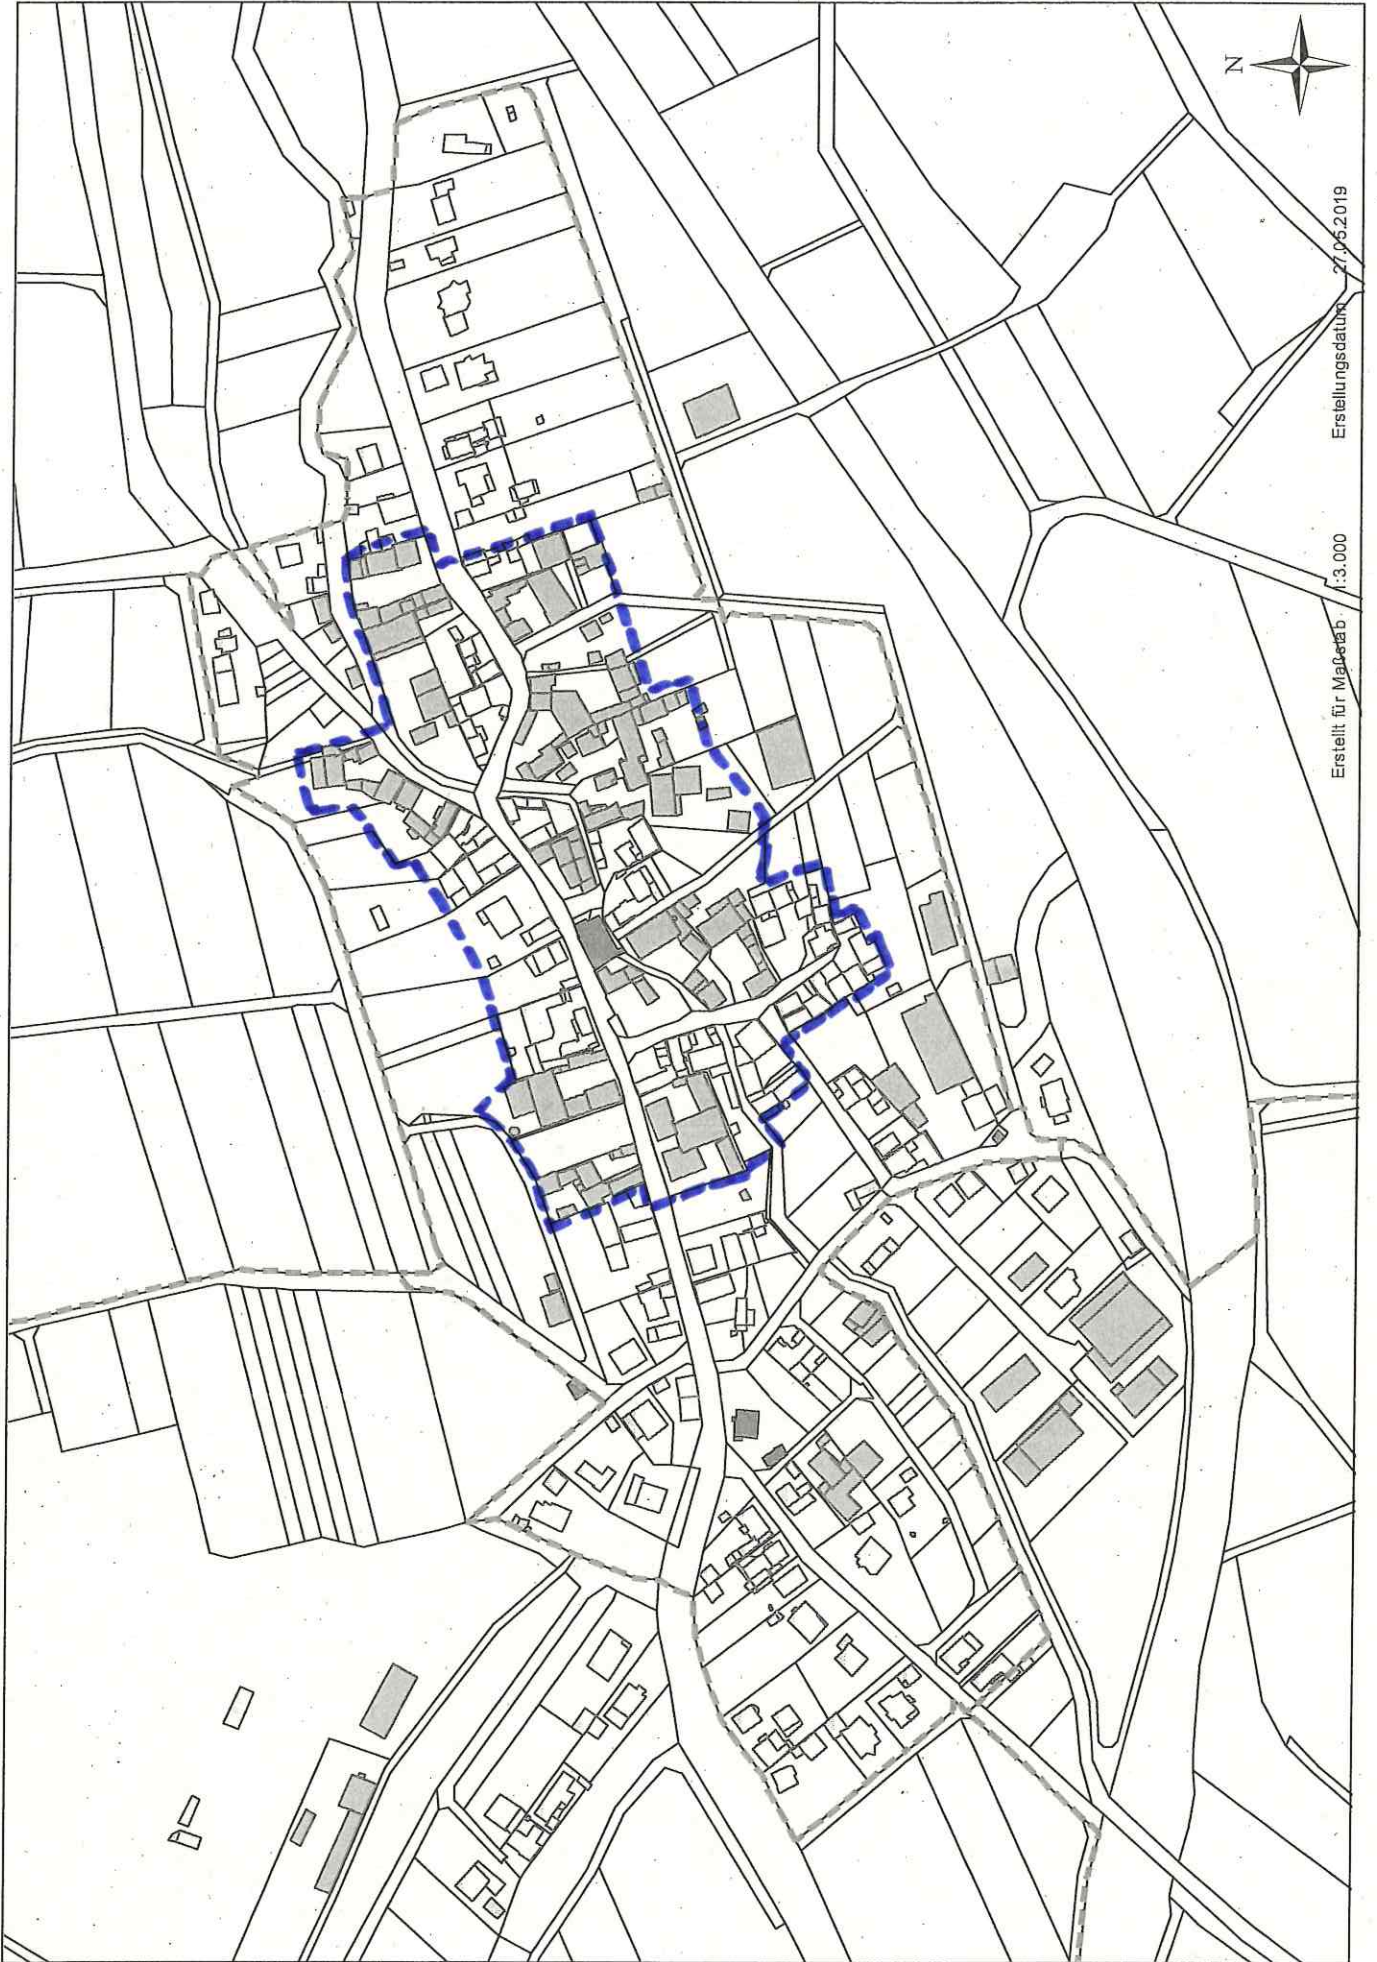

Erstellungsdatum 27.06.2019


Erstellt für Maßstab 1:3.000

Nidda

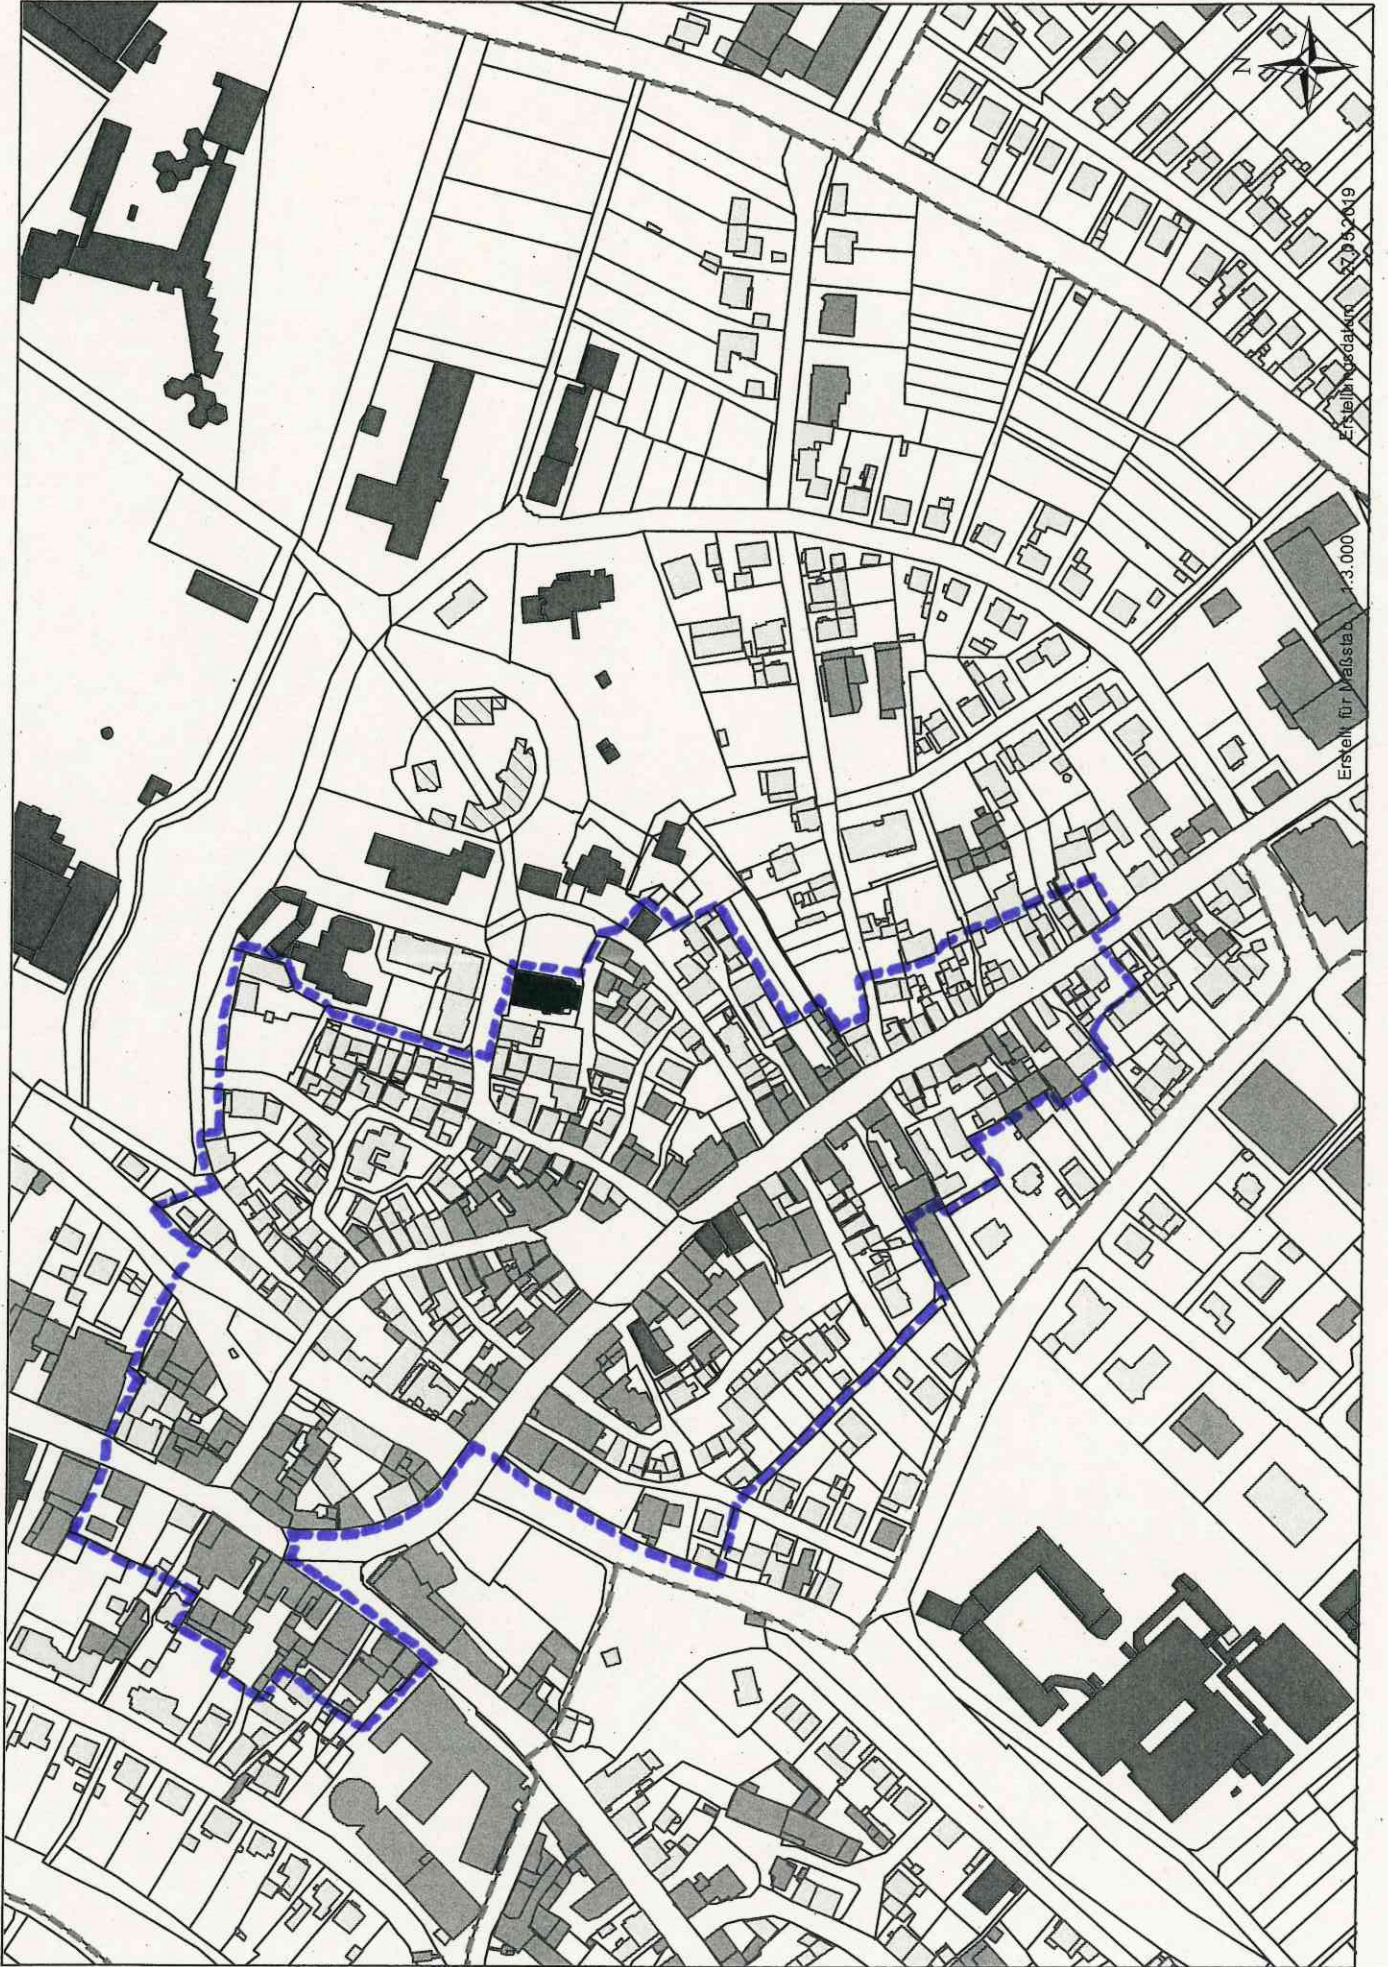


Erstellt für Maßstab 1:3.000
Erstellt im Jahr 2009


Ober-Lais

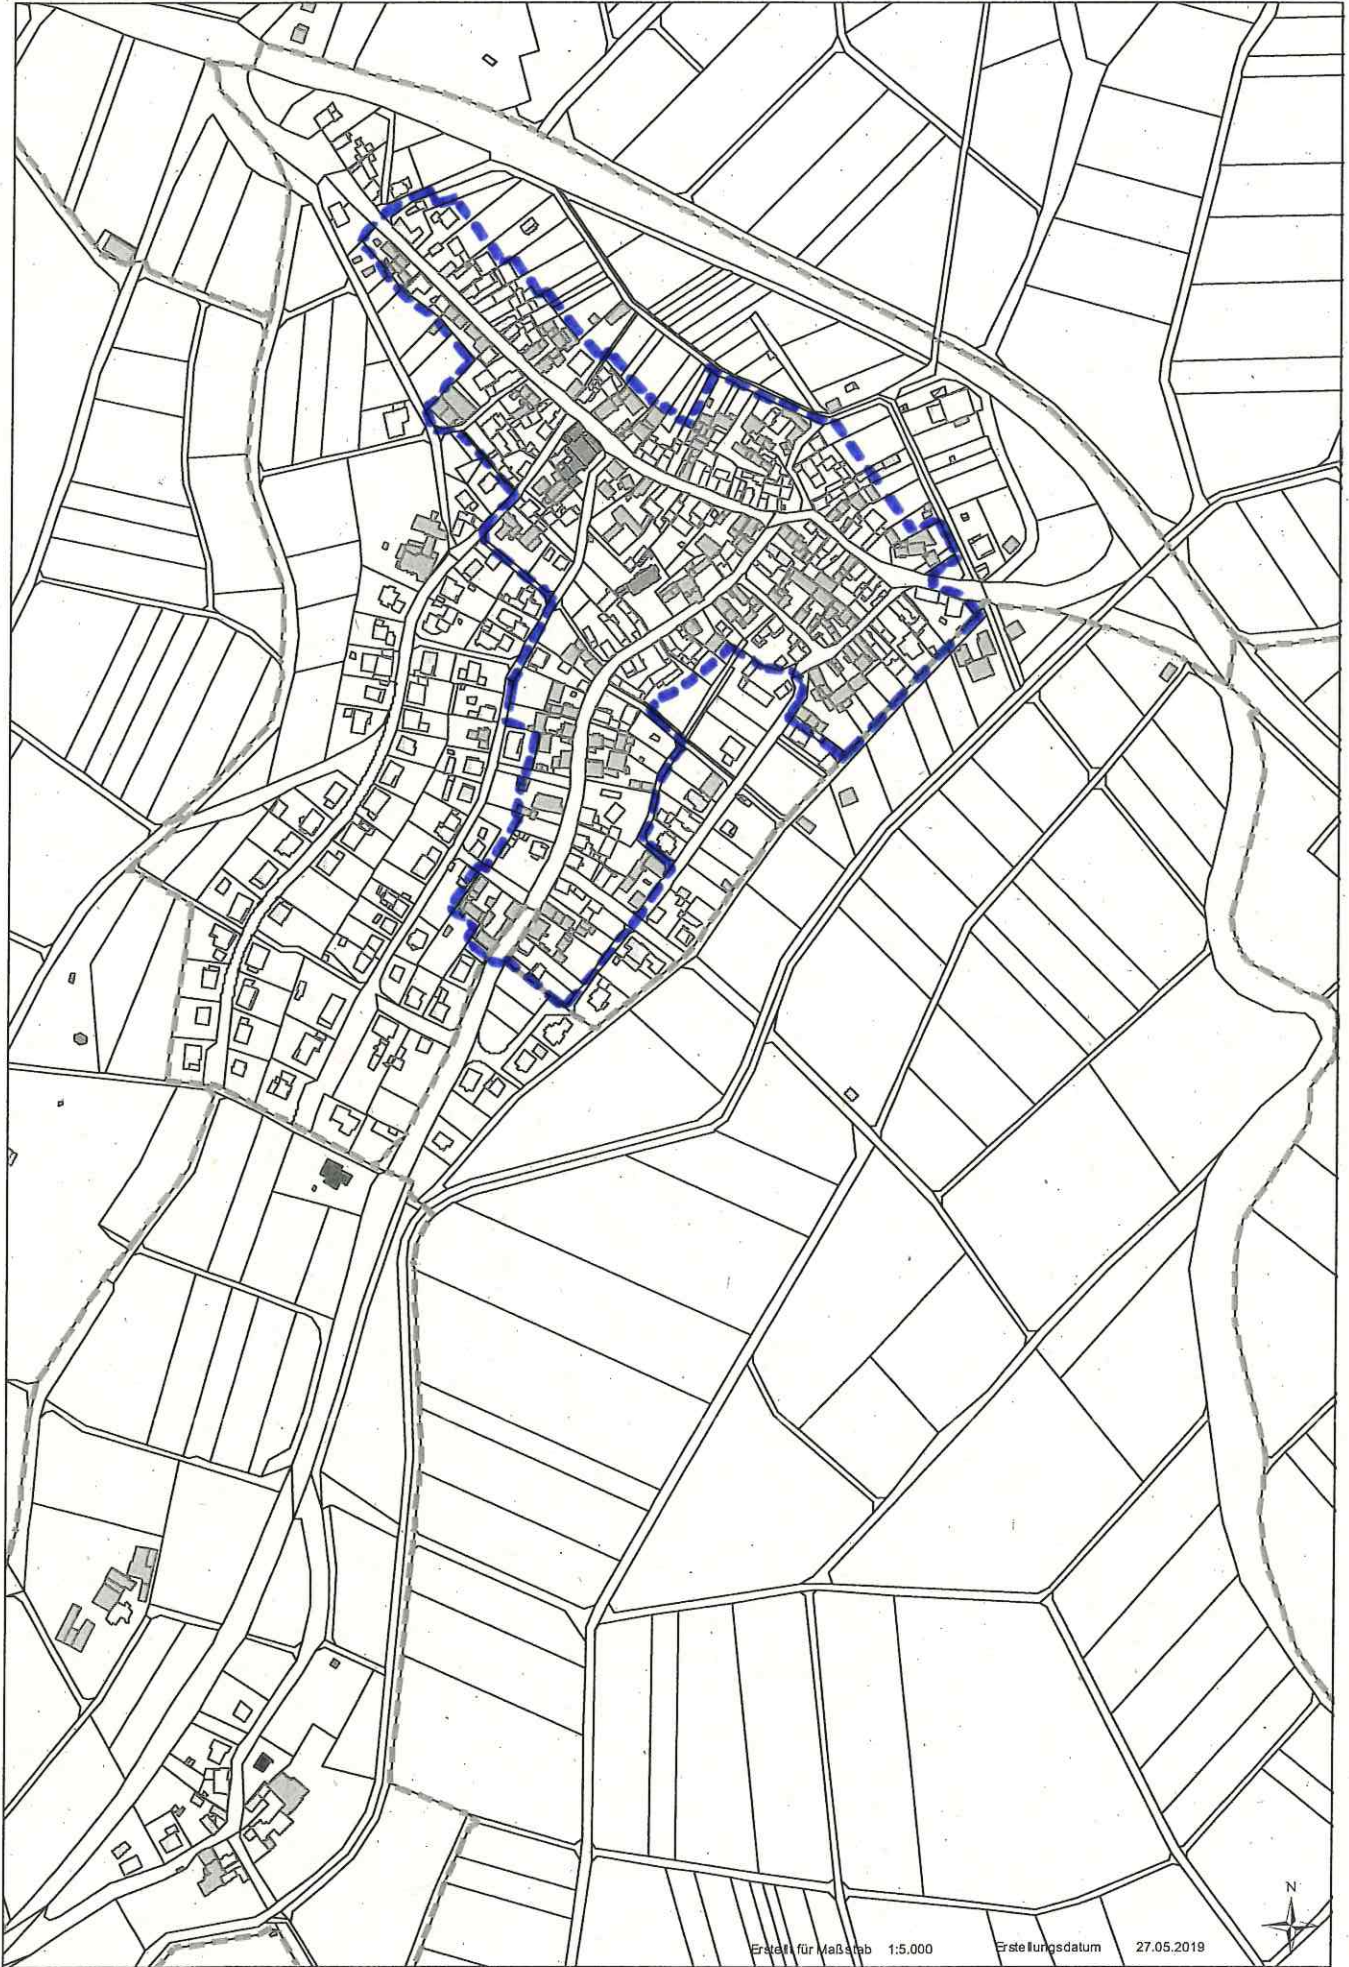

Ober-Schmitten

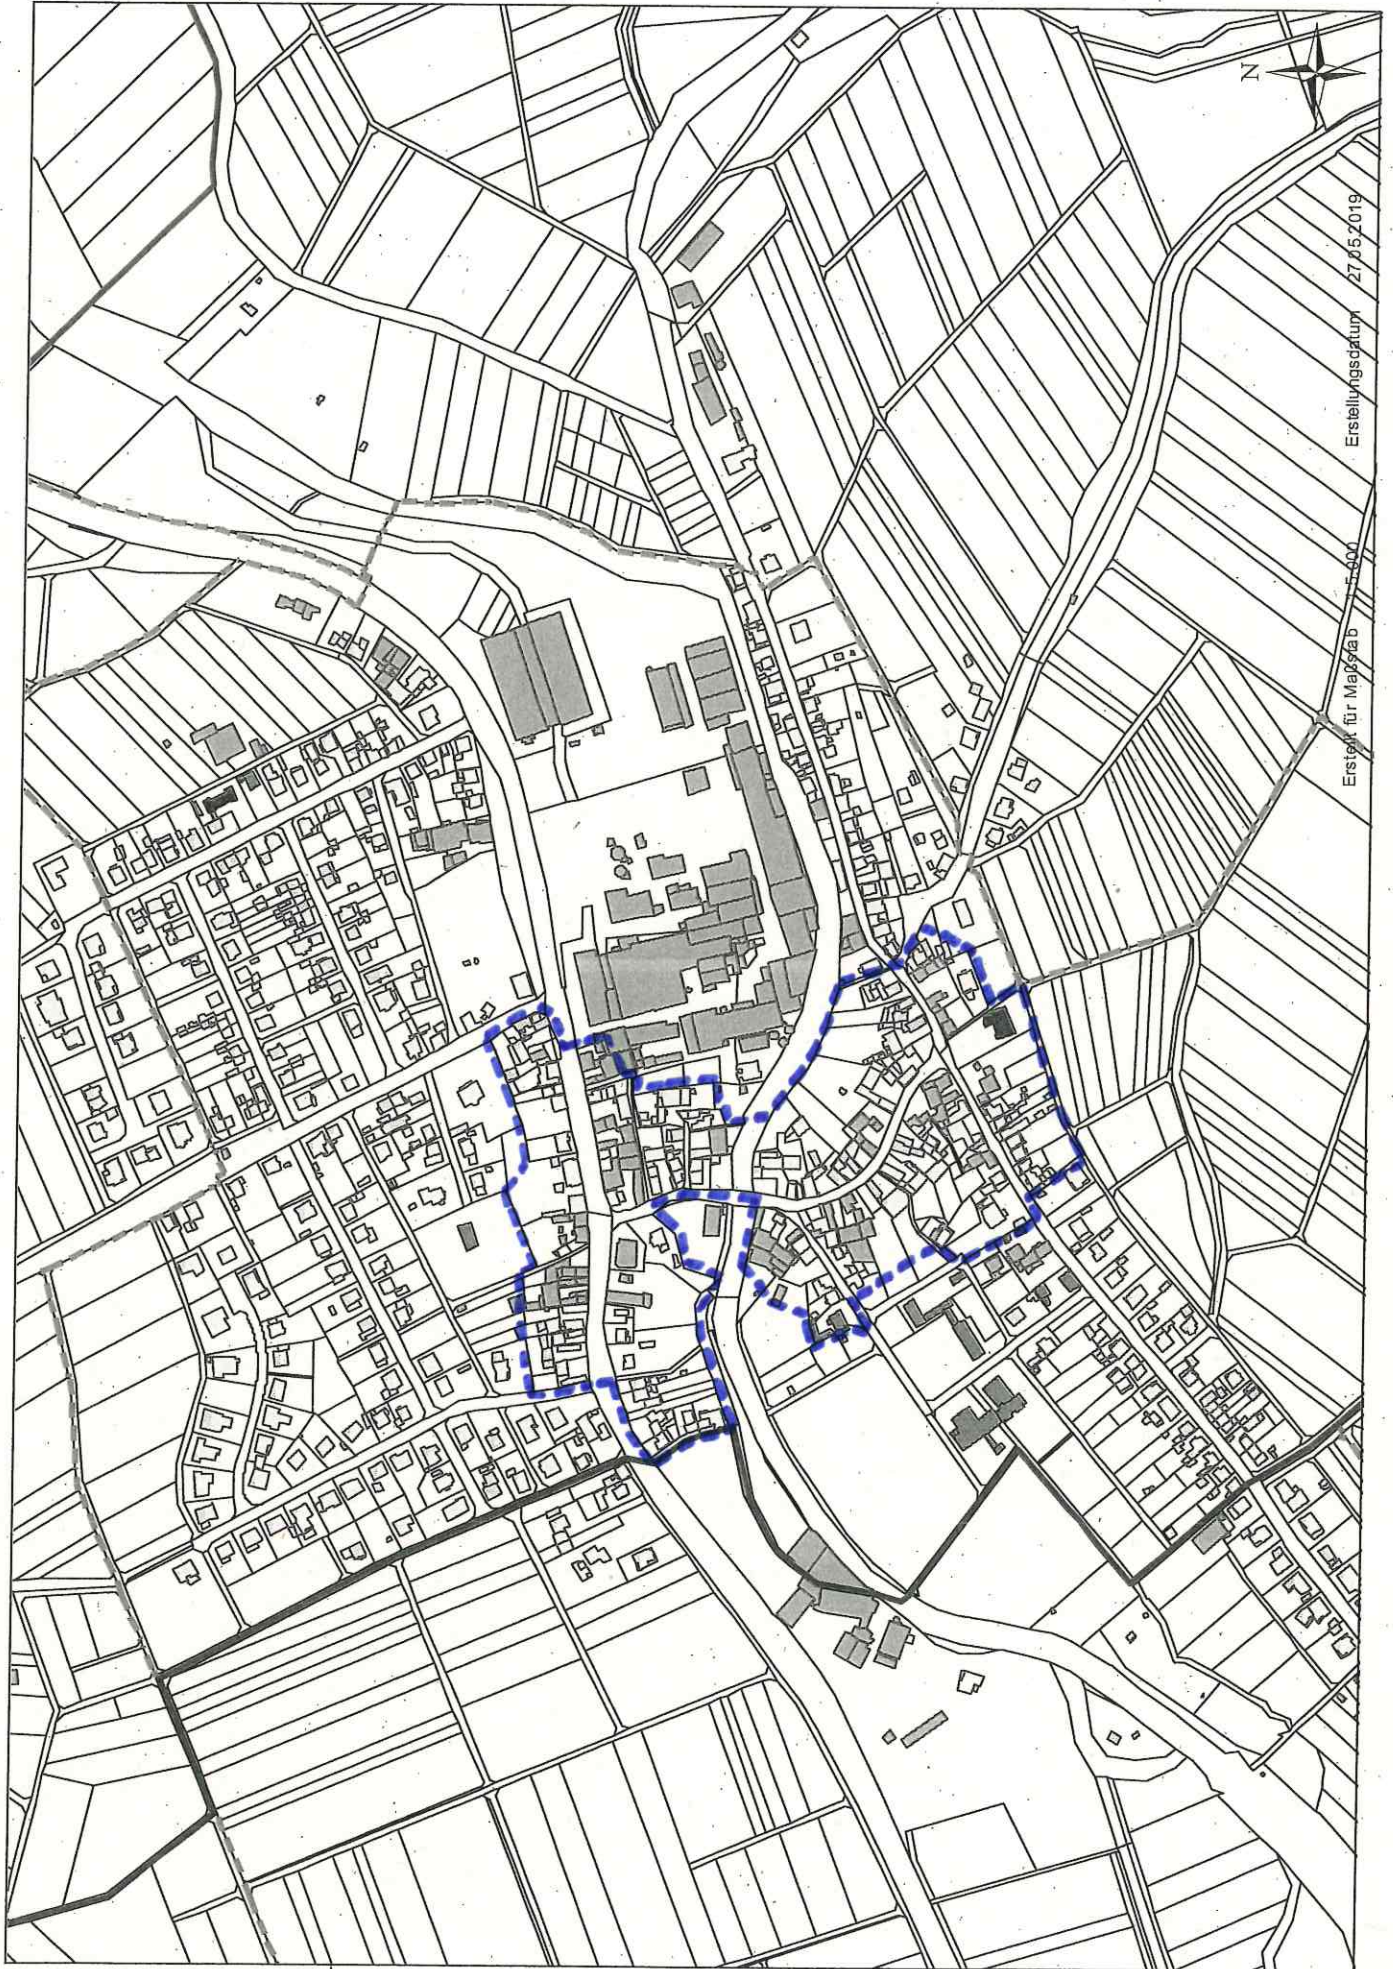


Ober-Widdersheim

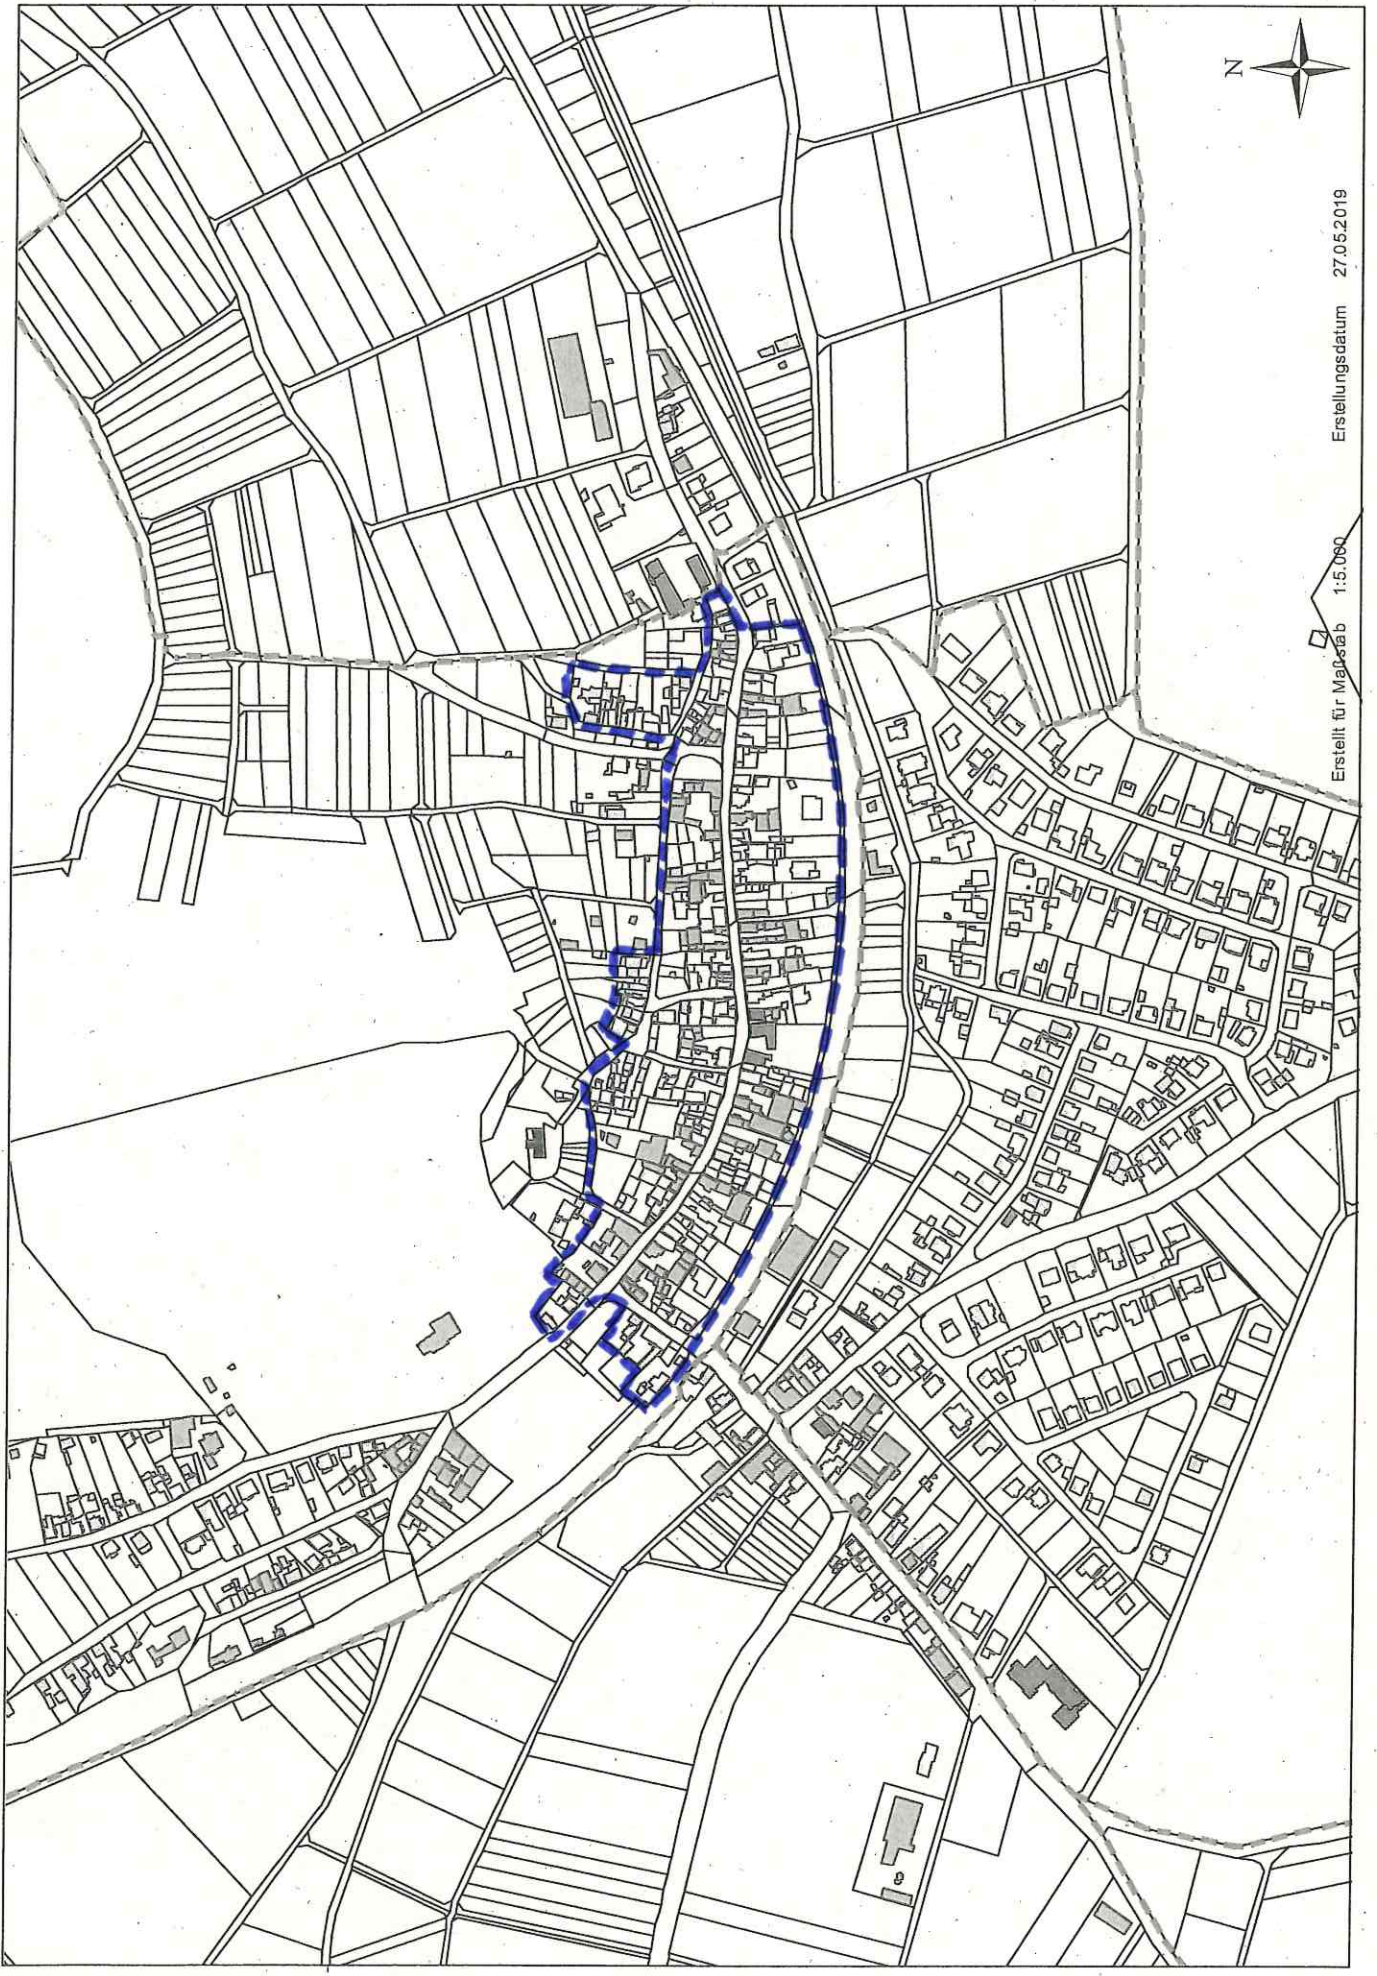


Erstellt für Maßstab 1:5.000
Erstellungsdatum 27.05.2019

Schwickartshausen

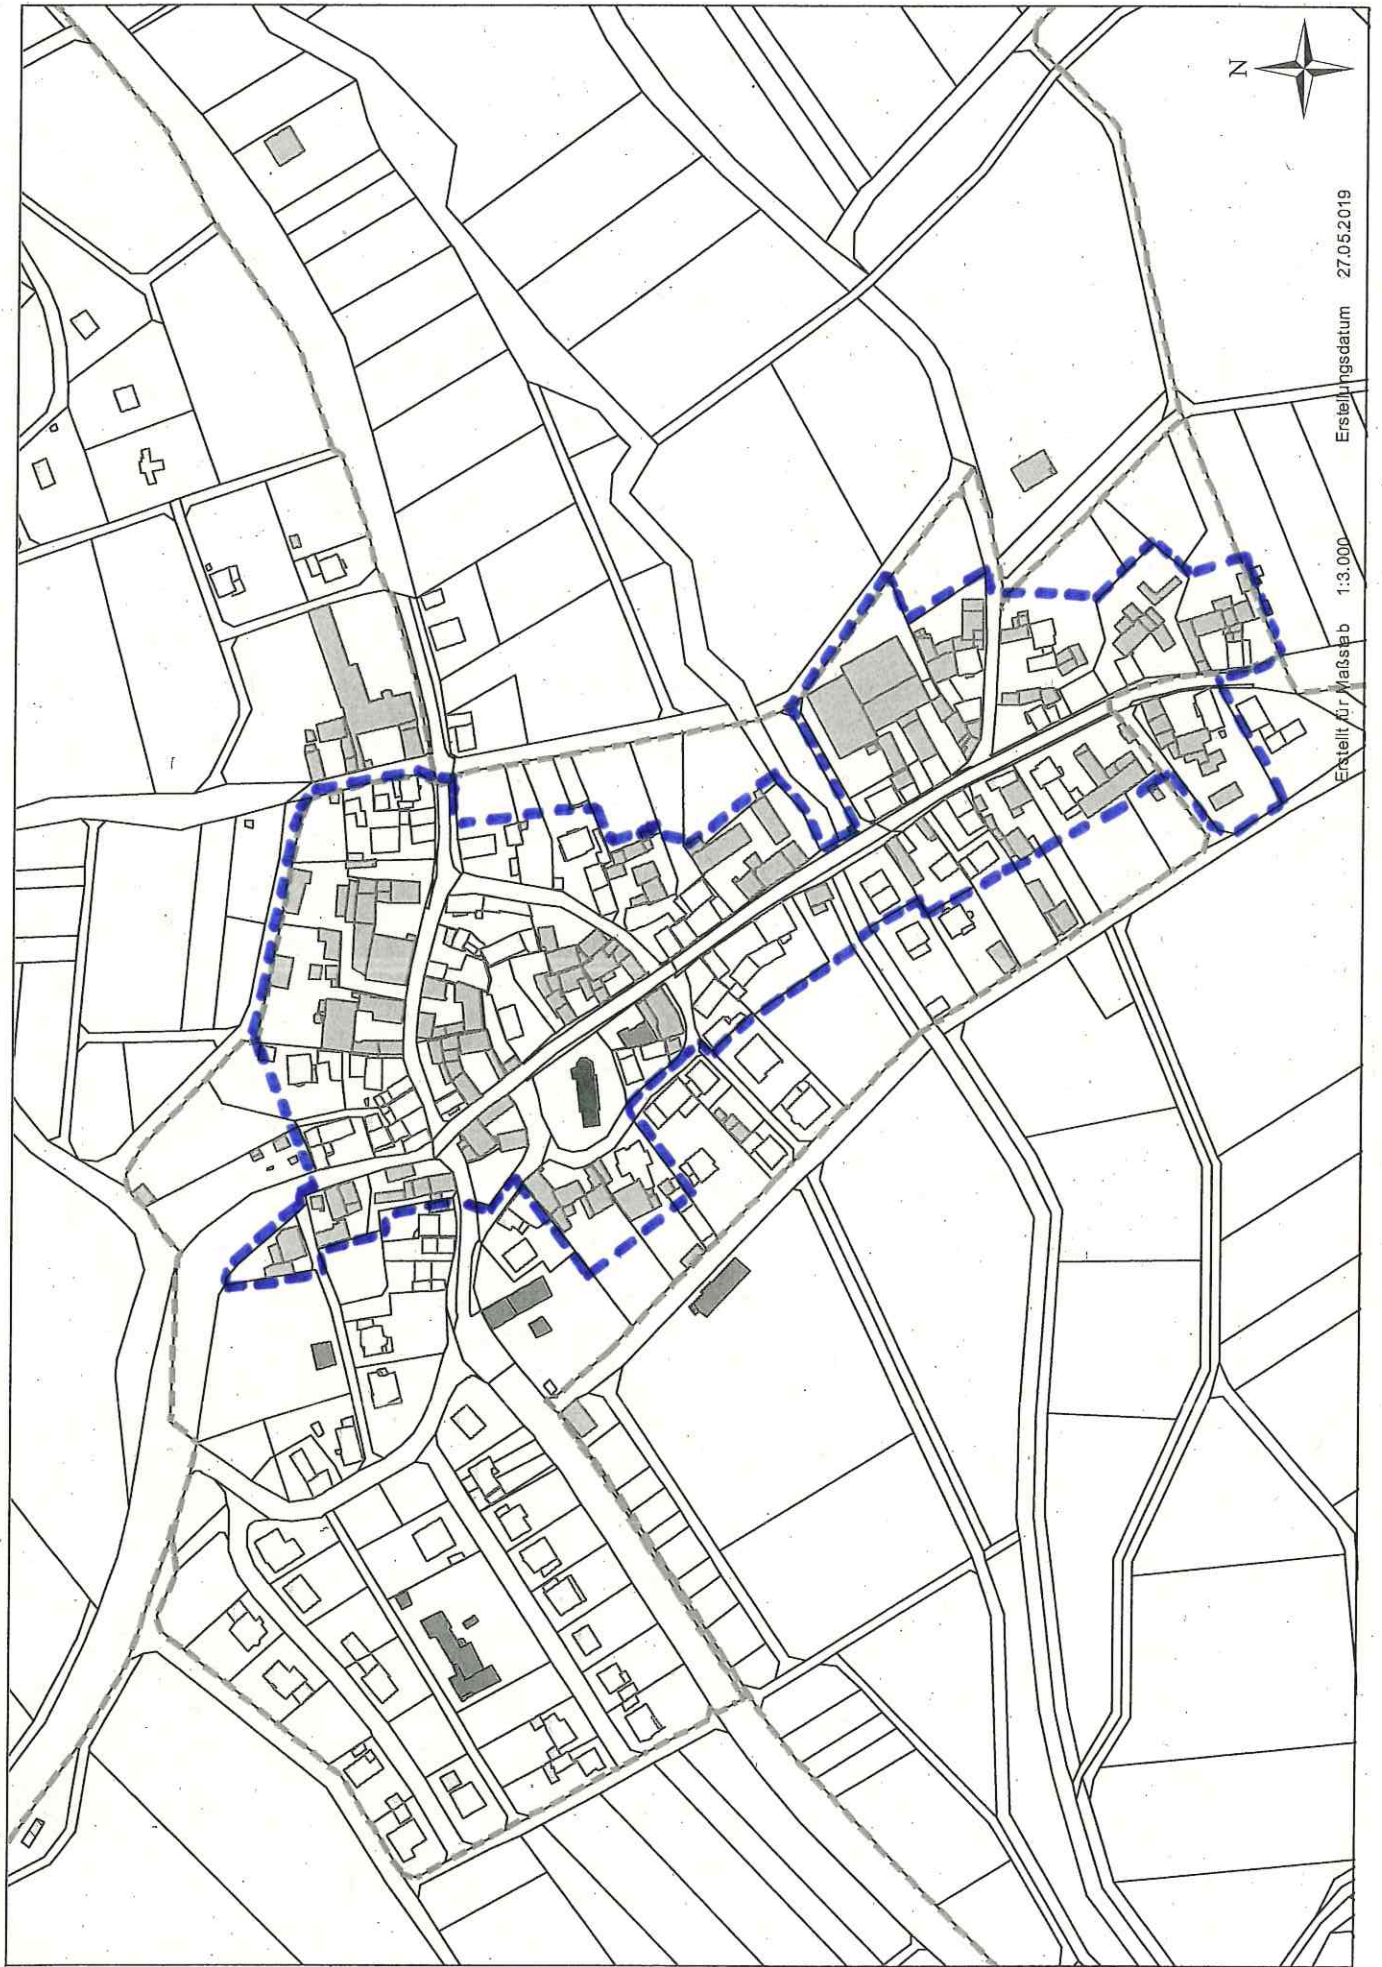


Erstellungsdatum 27.05.2019
Erstellt für Maßstab 1:3.000

Stornfels

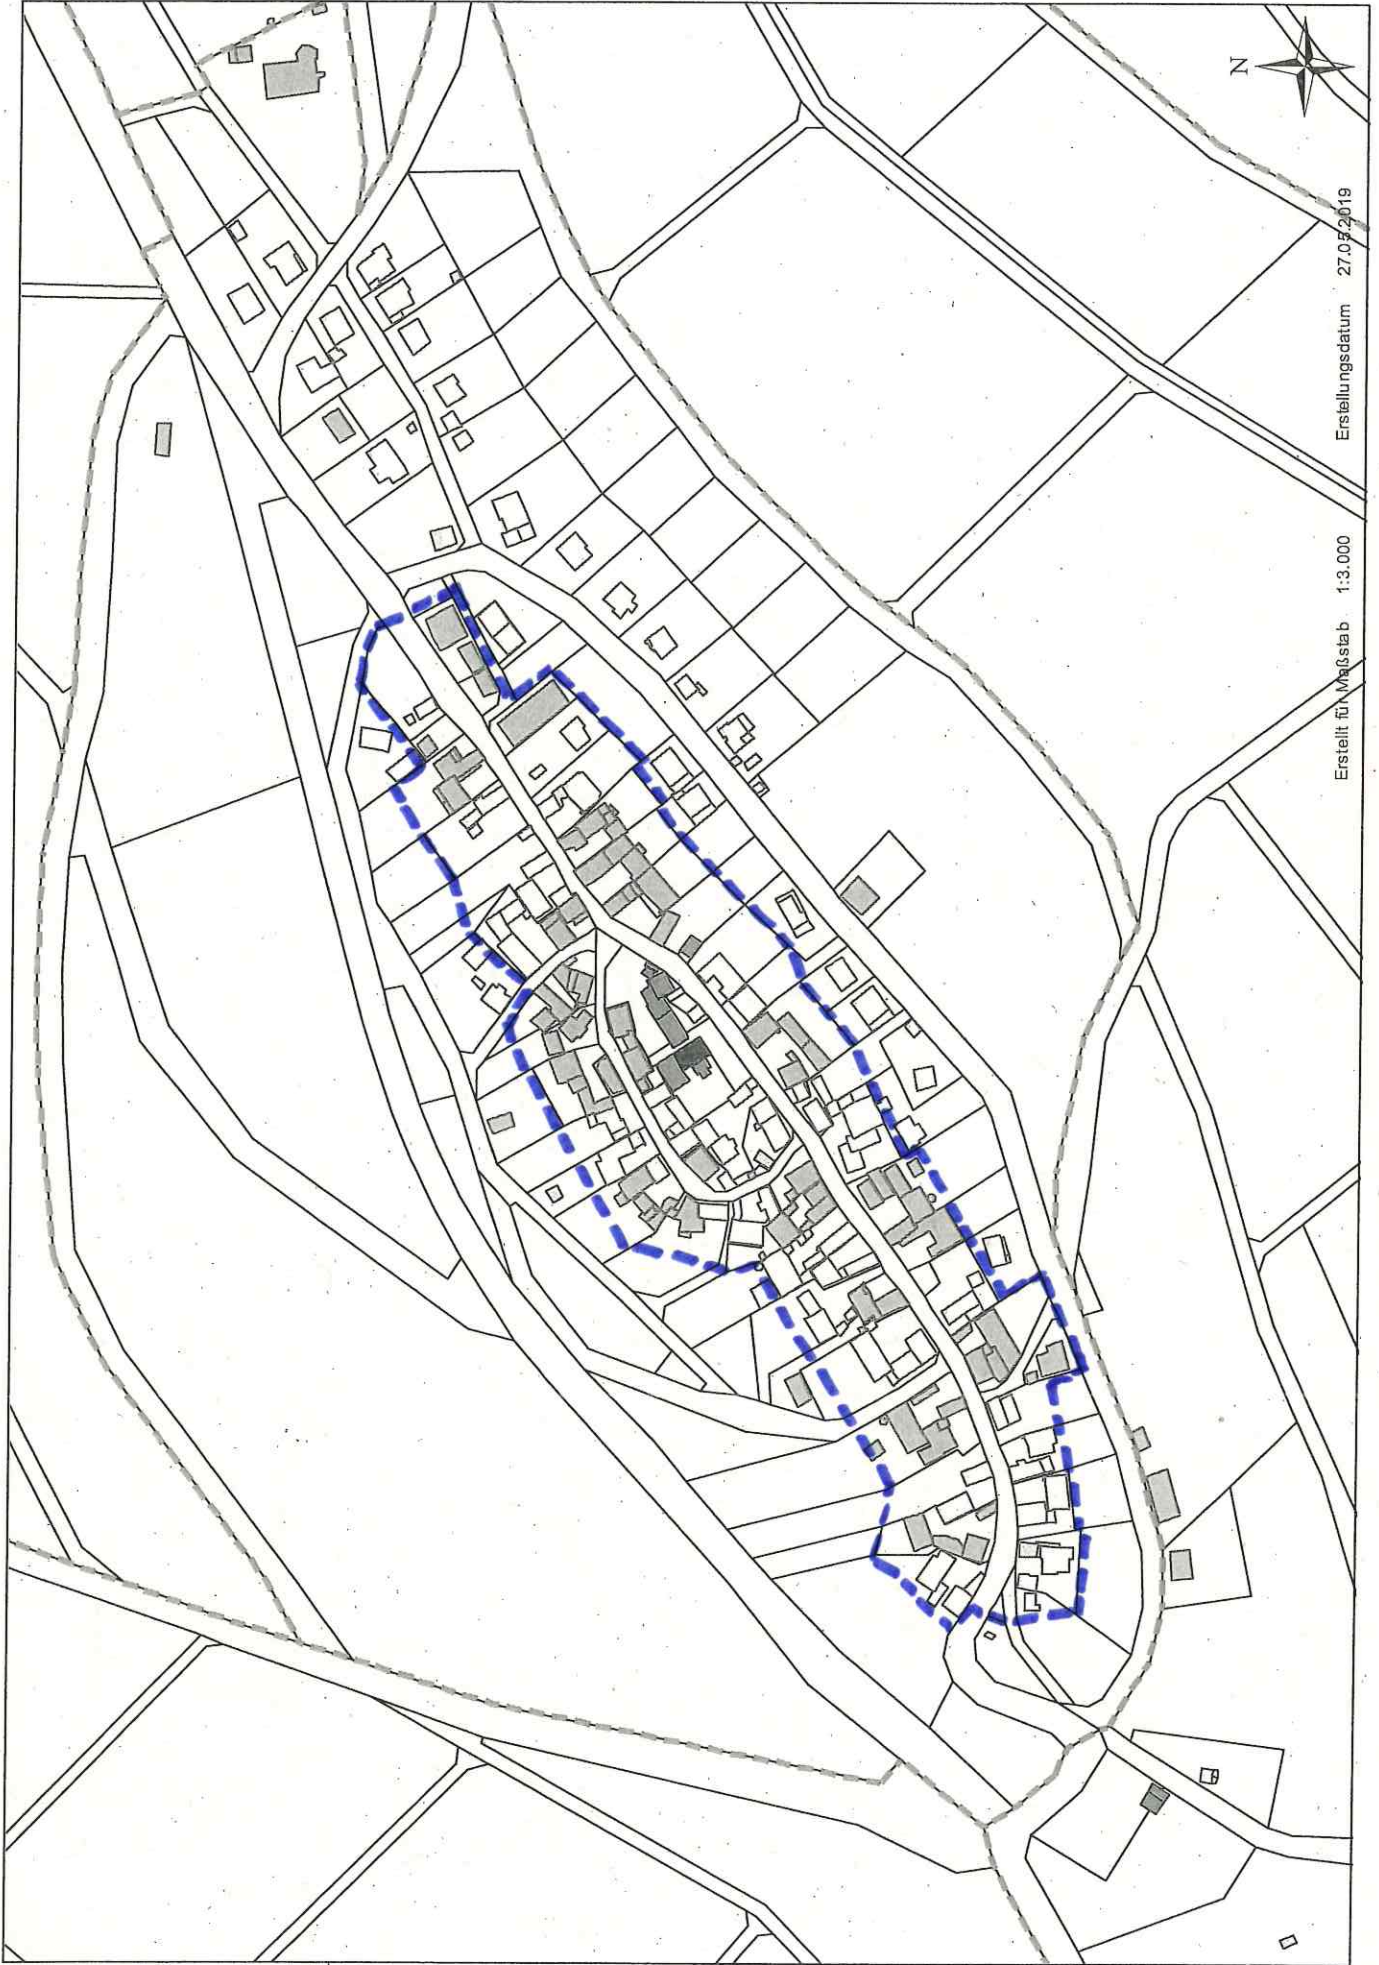

Erstellungsdatum 27.05.2019

Erstellt für: M&G-stab 1:3.000

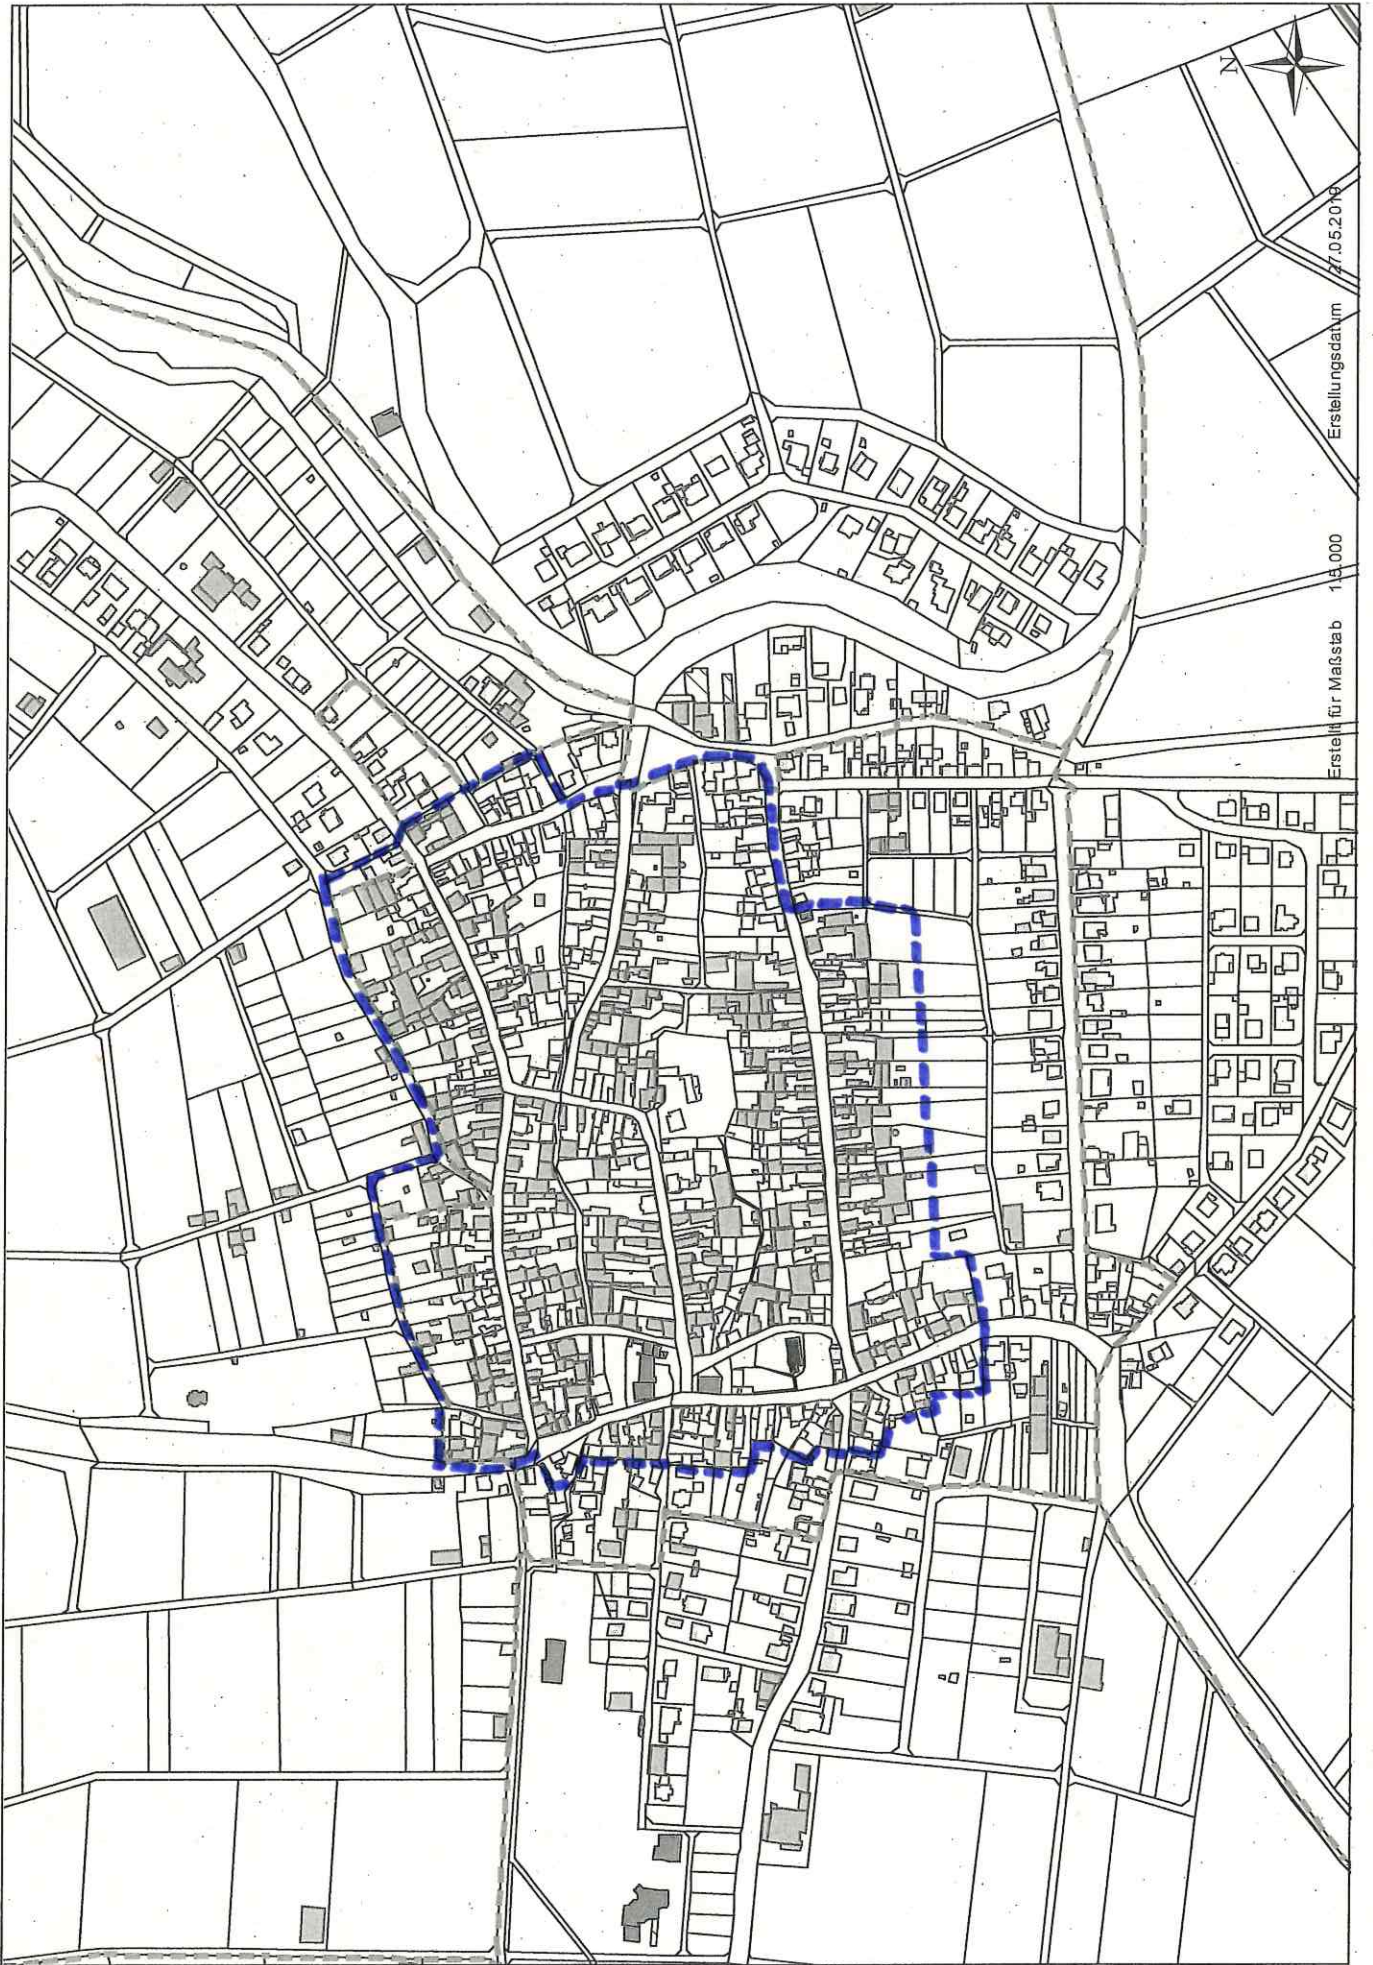


27.05.2019

Erstellungsdatum


1:5.000

Maßstab für


Unter-Schmitten

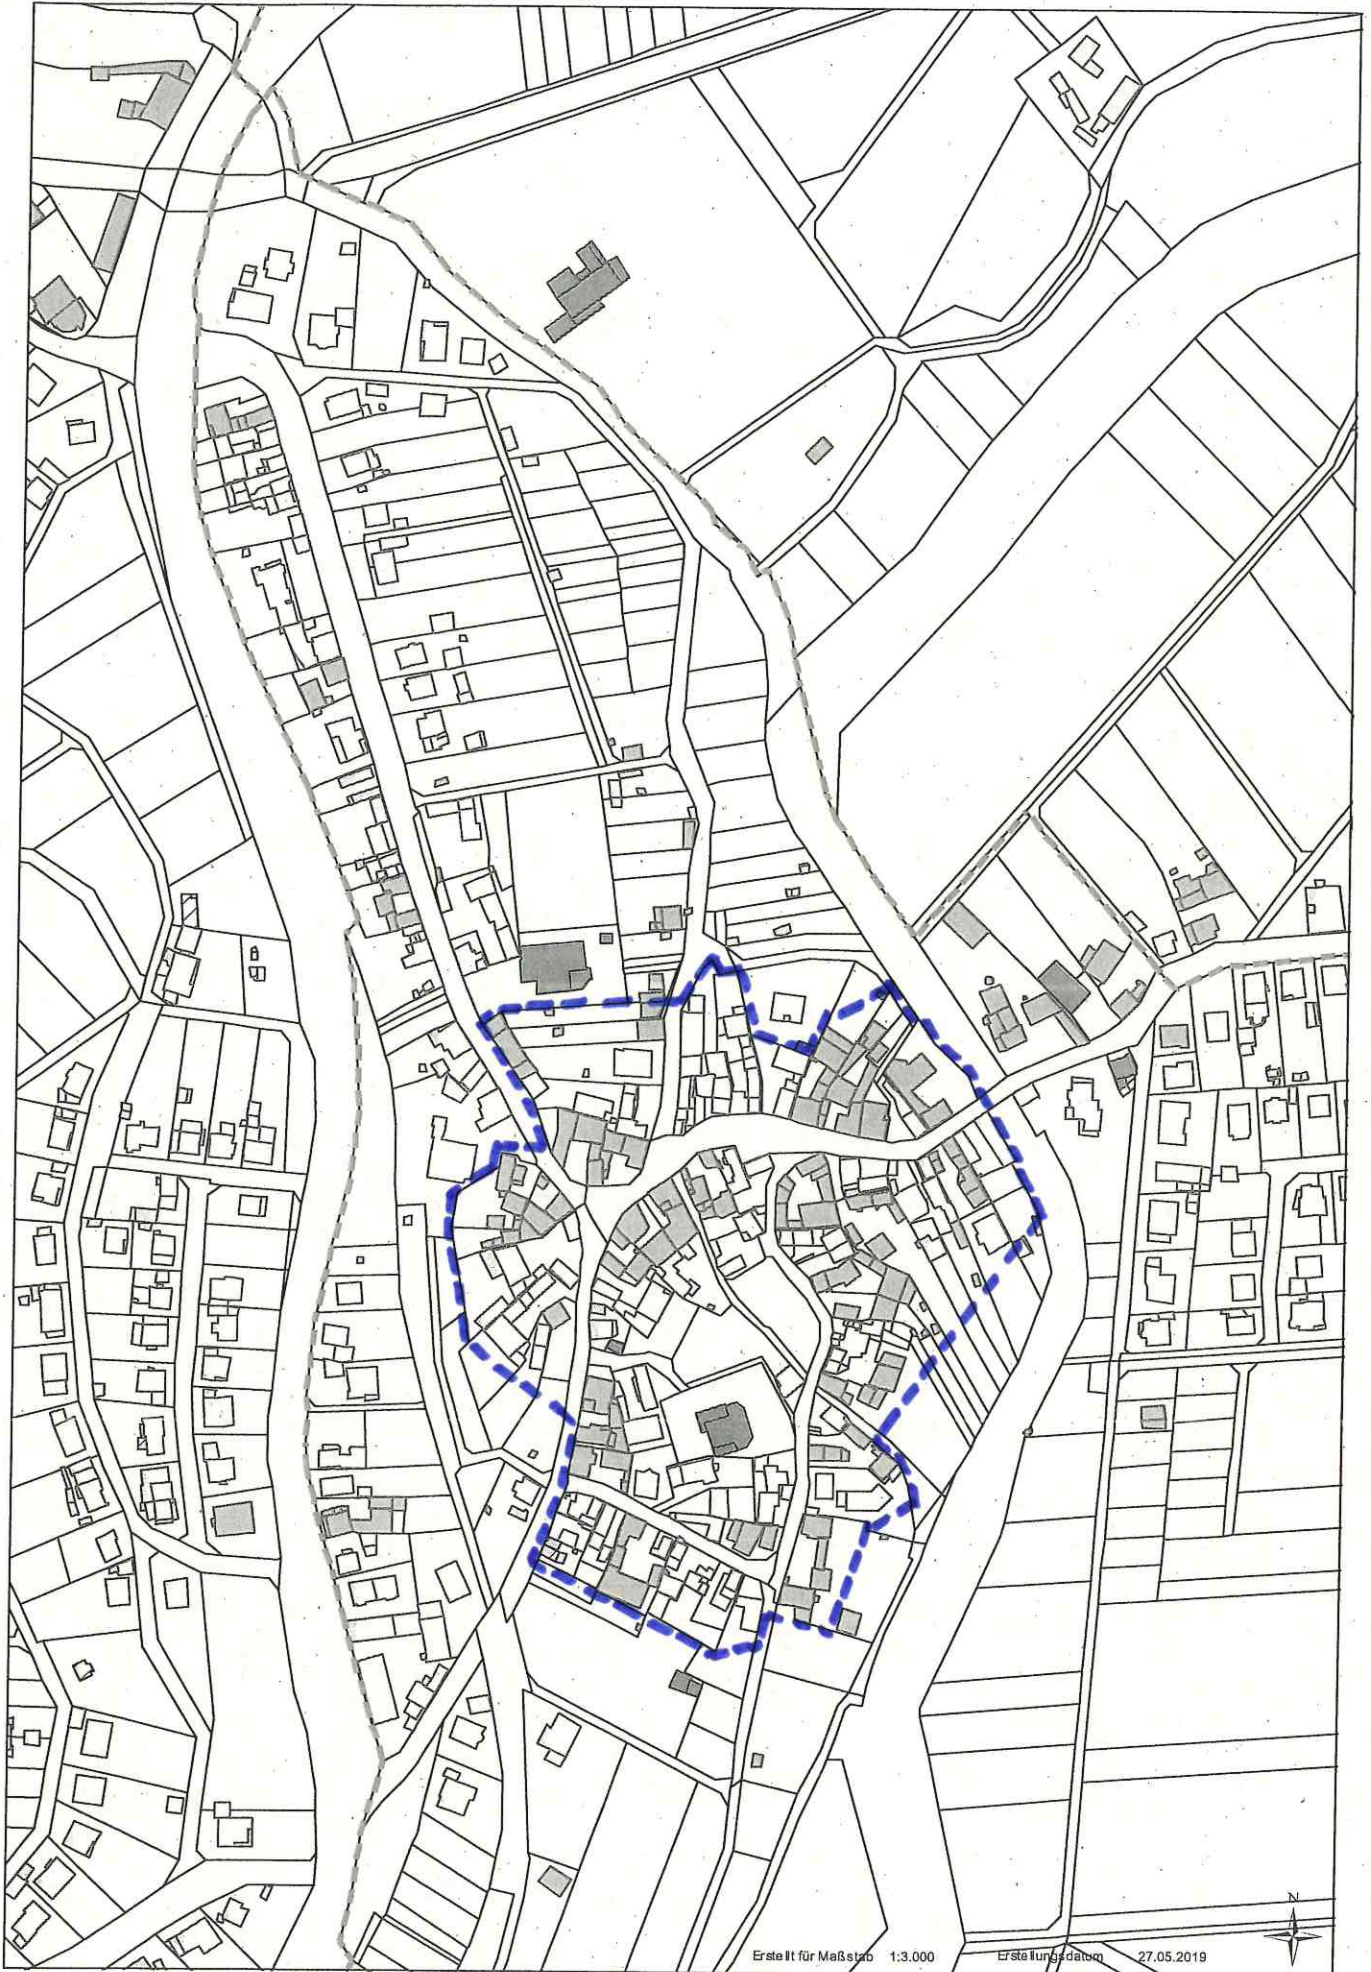

Unter-Widdersheim

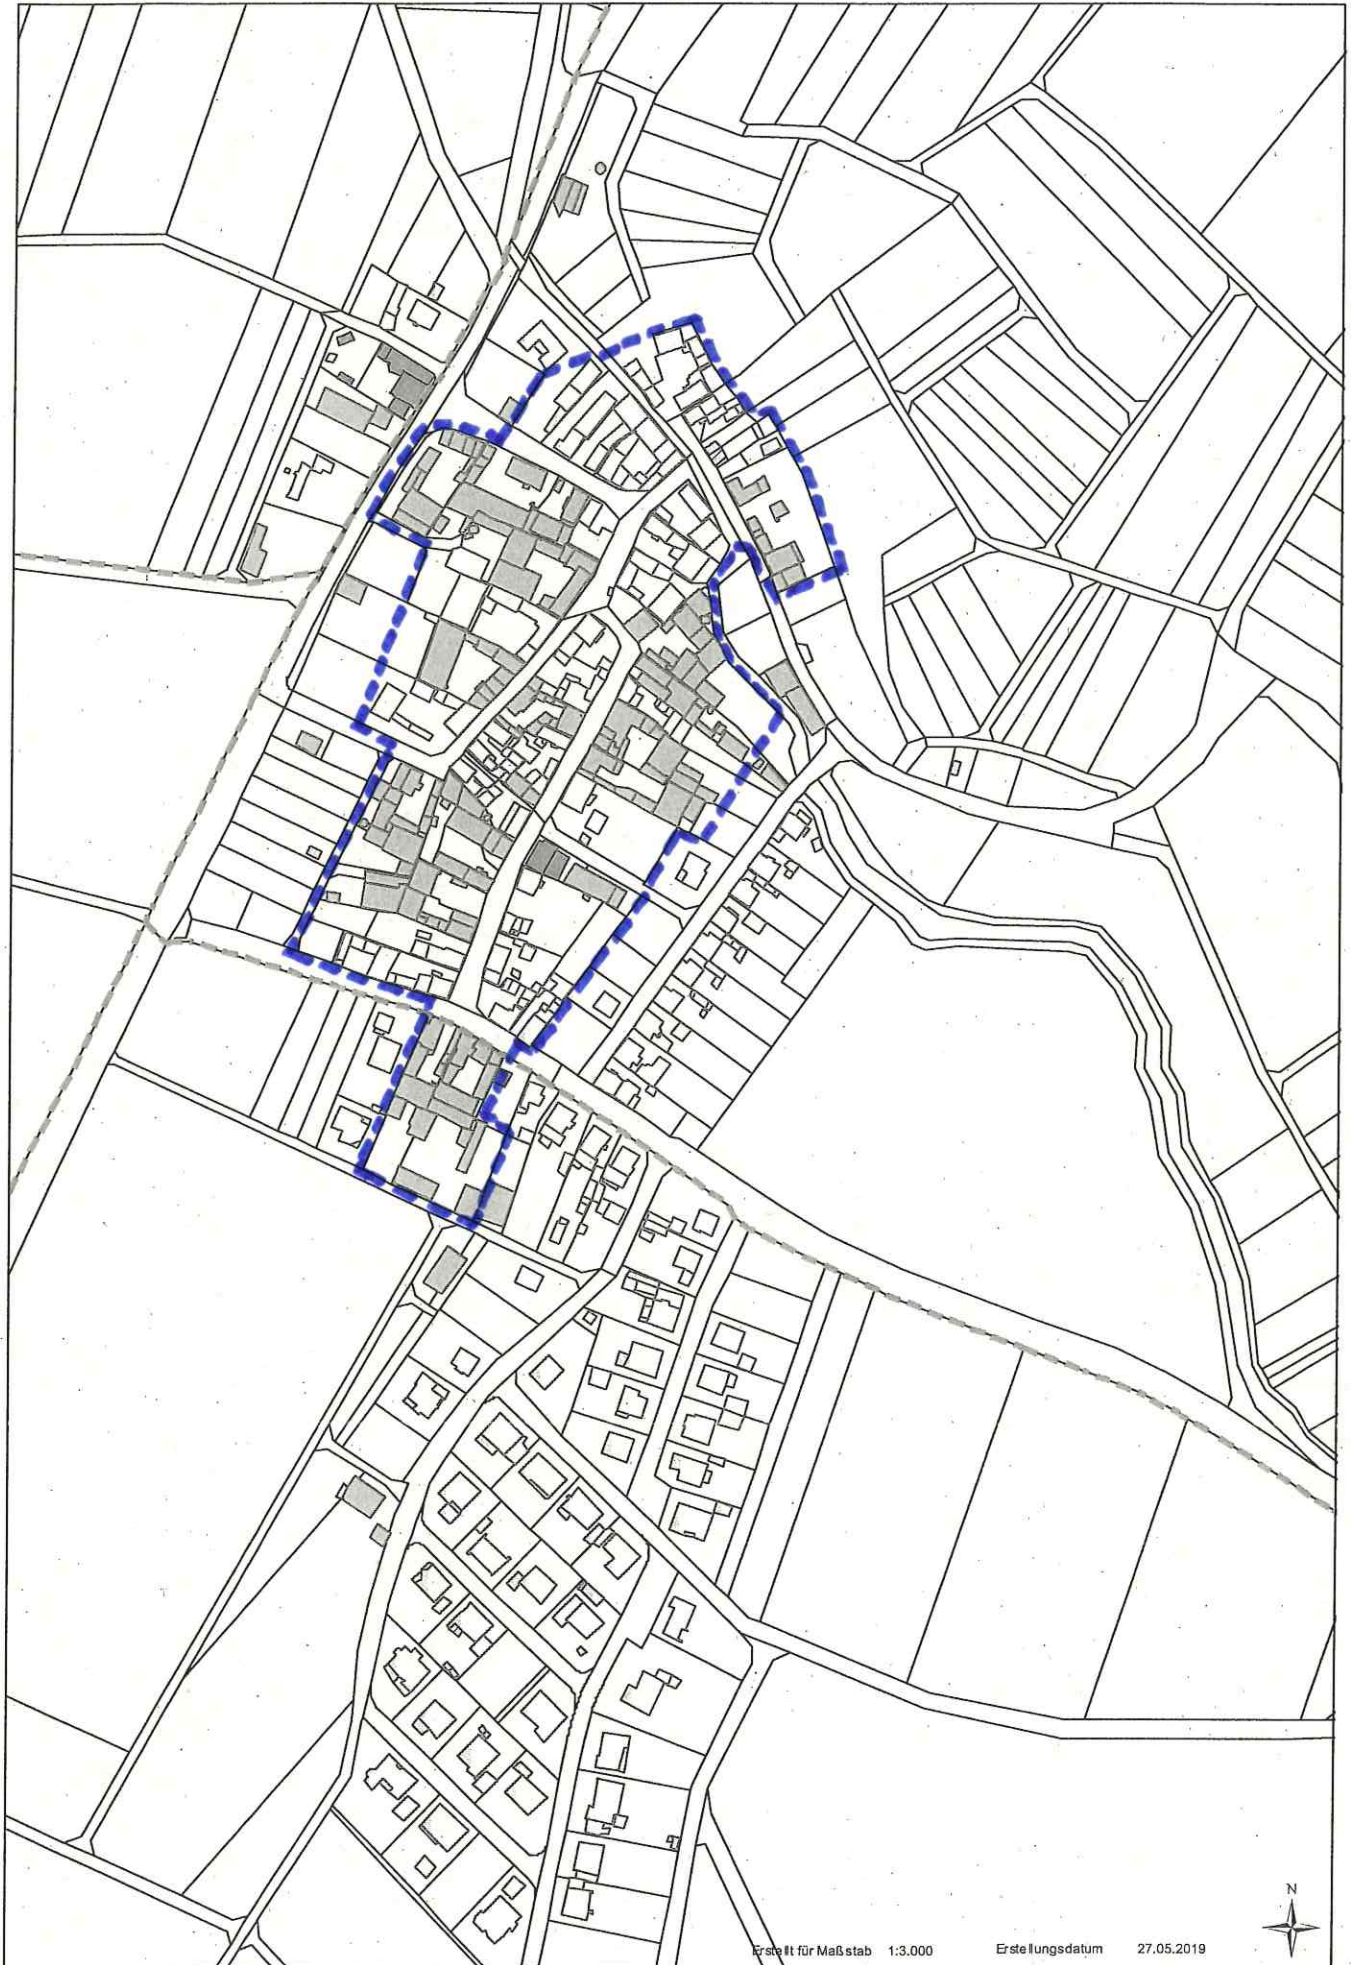

Wallernhausen

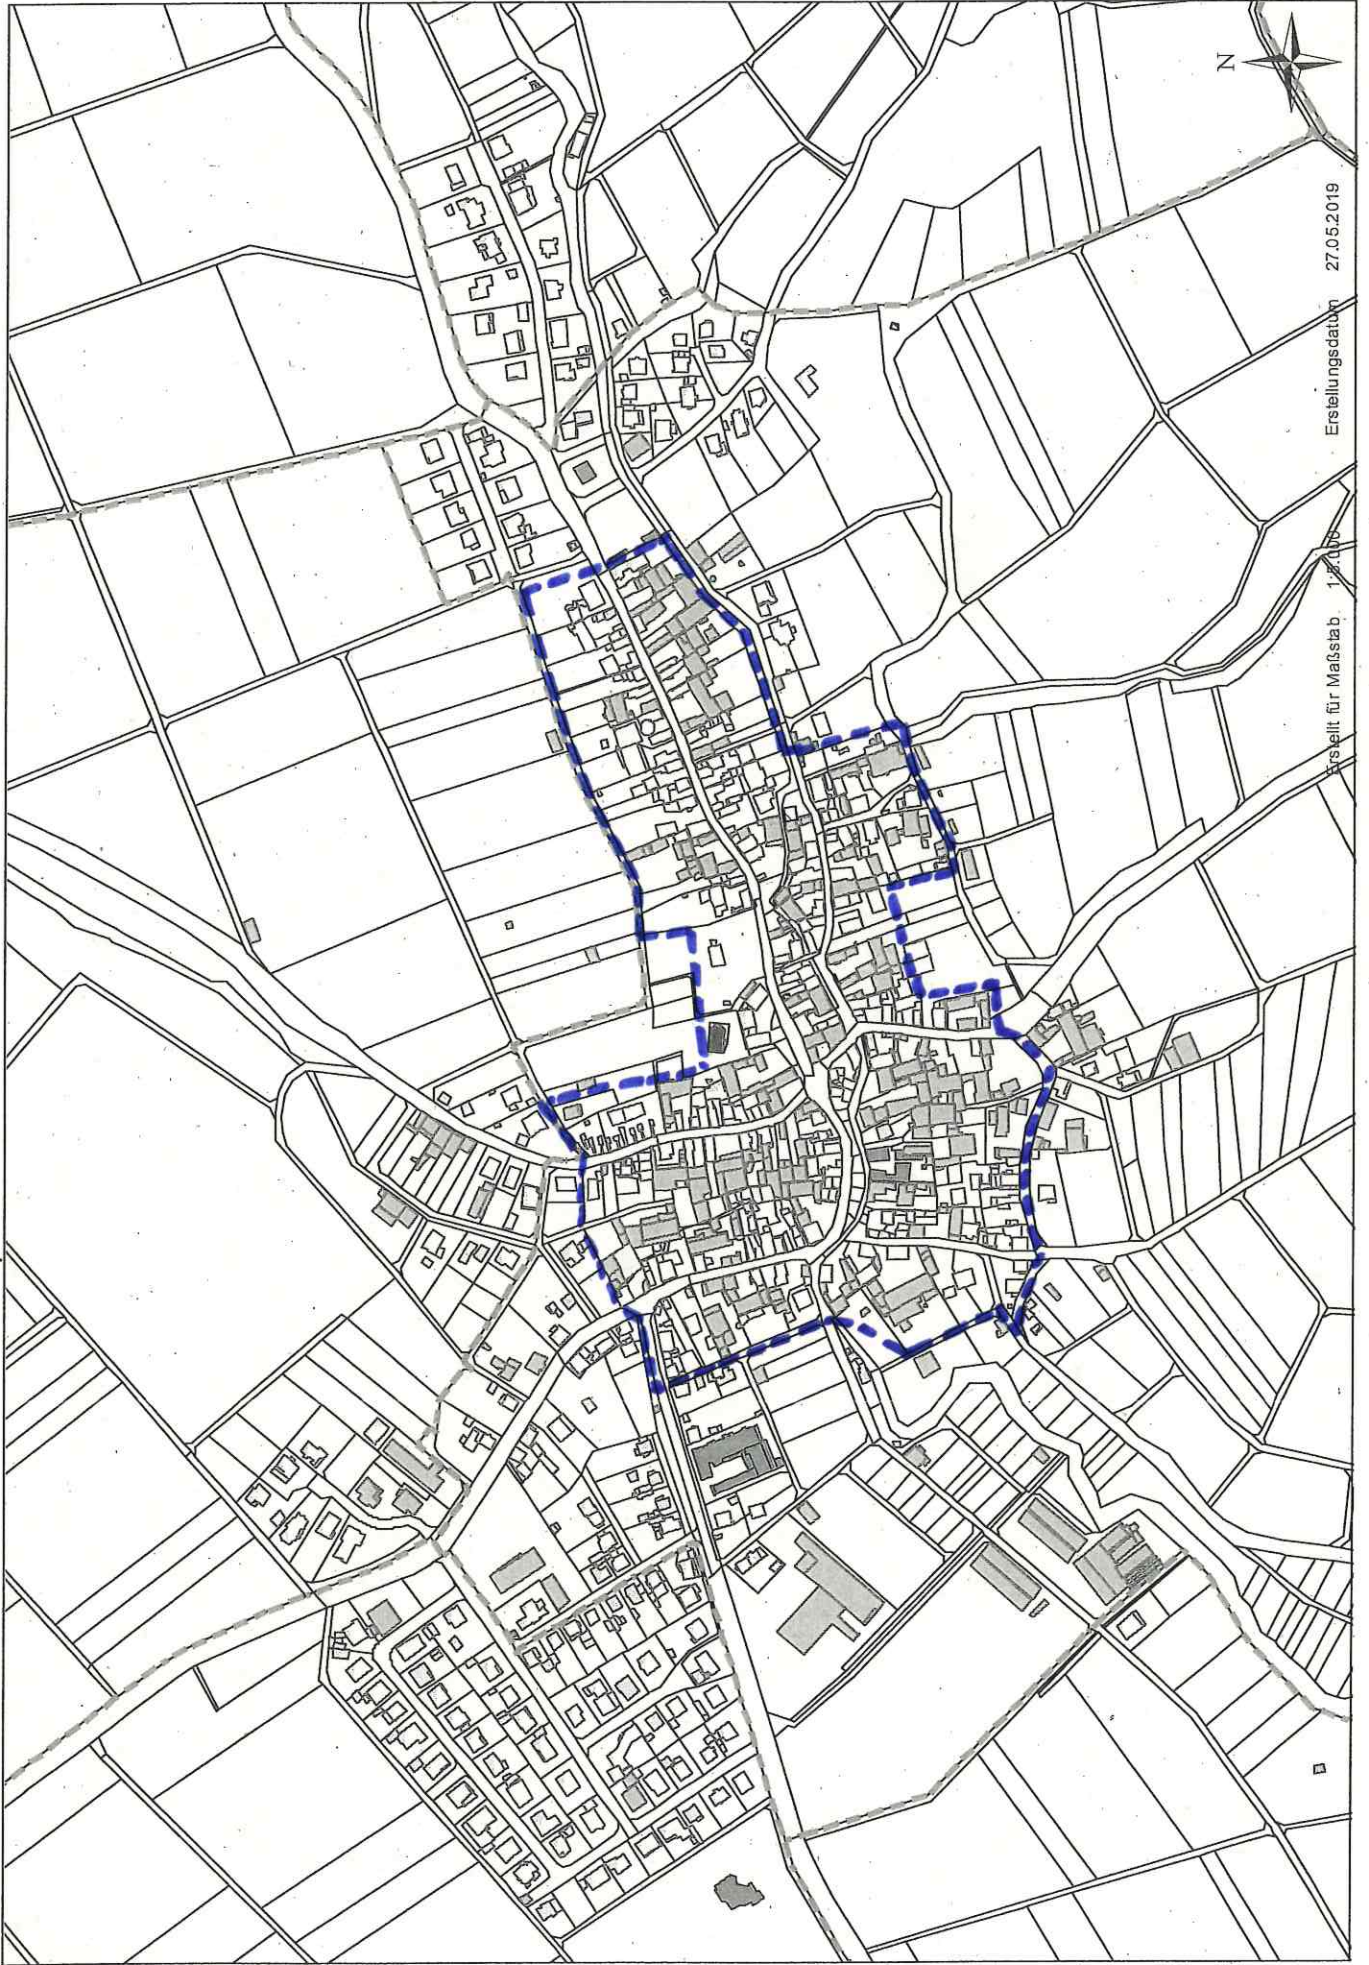

Erstellungsdatum 27.05.2019

Erstellt für Maßstab 1:2000