



**N I D D A**  
Kernstadt


25. Jan. 2023



**Ort:** Nidda  
**Projektname:** Sport- und Freizeitanlagen Gymnasiumstraße  
**Phase:** Städtebauliches Konzept  
**Projektleitung:** J. Adler  
**Projektteam:** I. Zaczek

**0.01**  
**Städtebauliches Konzept**  
**[A3] 1 : 1.500**

**INFORMATIONEN:**  
**1. Insgesamt 226 Parkplätze:**  
 Gymnasiumstraße: 77 + 1 ♿  
 Festplatz: 129 + 6 ♿ + 9 E/CS + 4 Wohnmobil  
**2. Entfallende Bäume (rot markiert): 30**

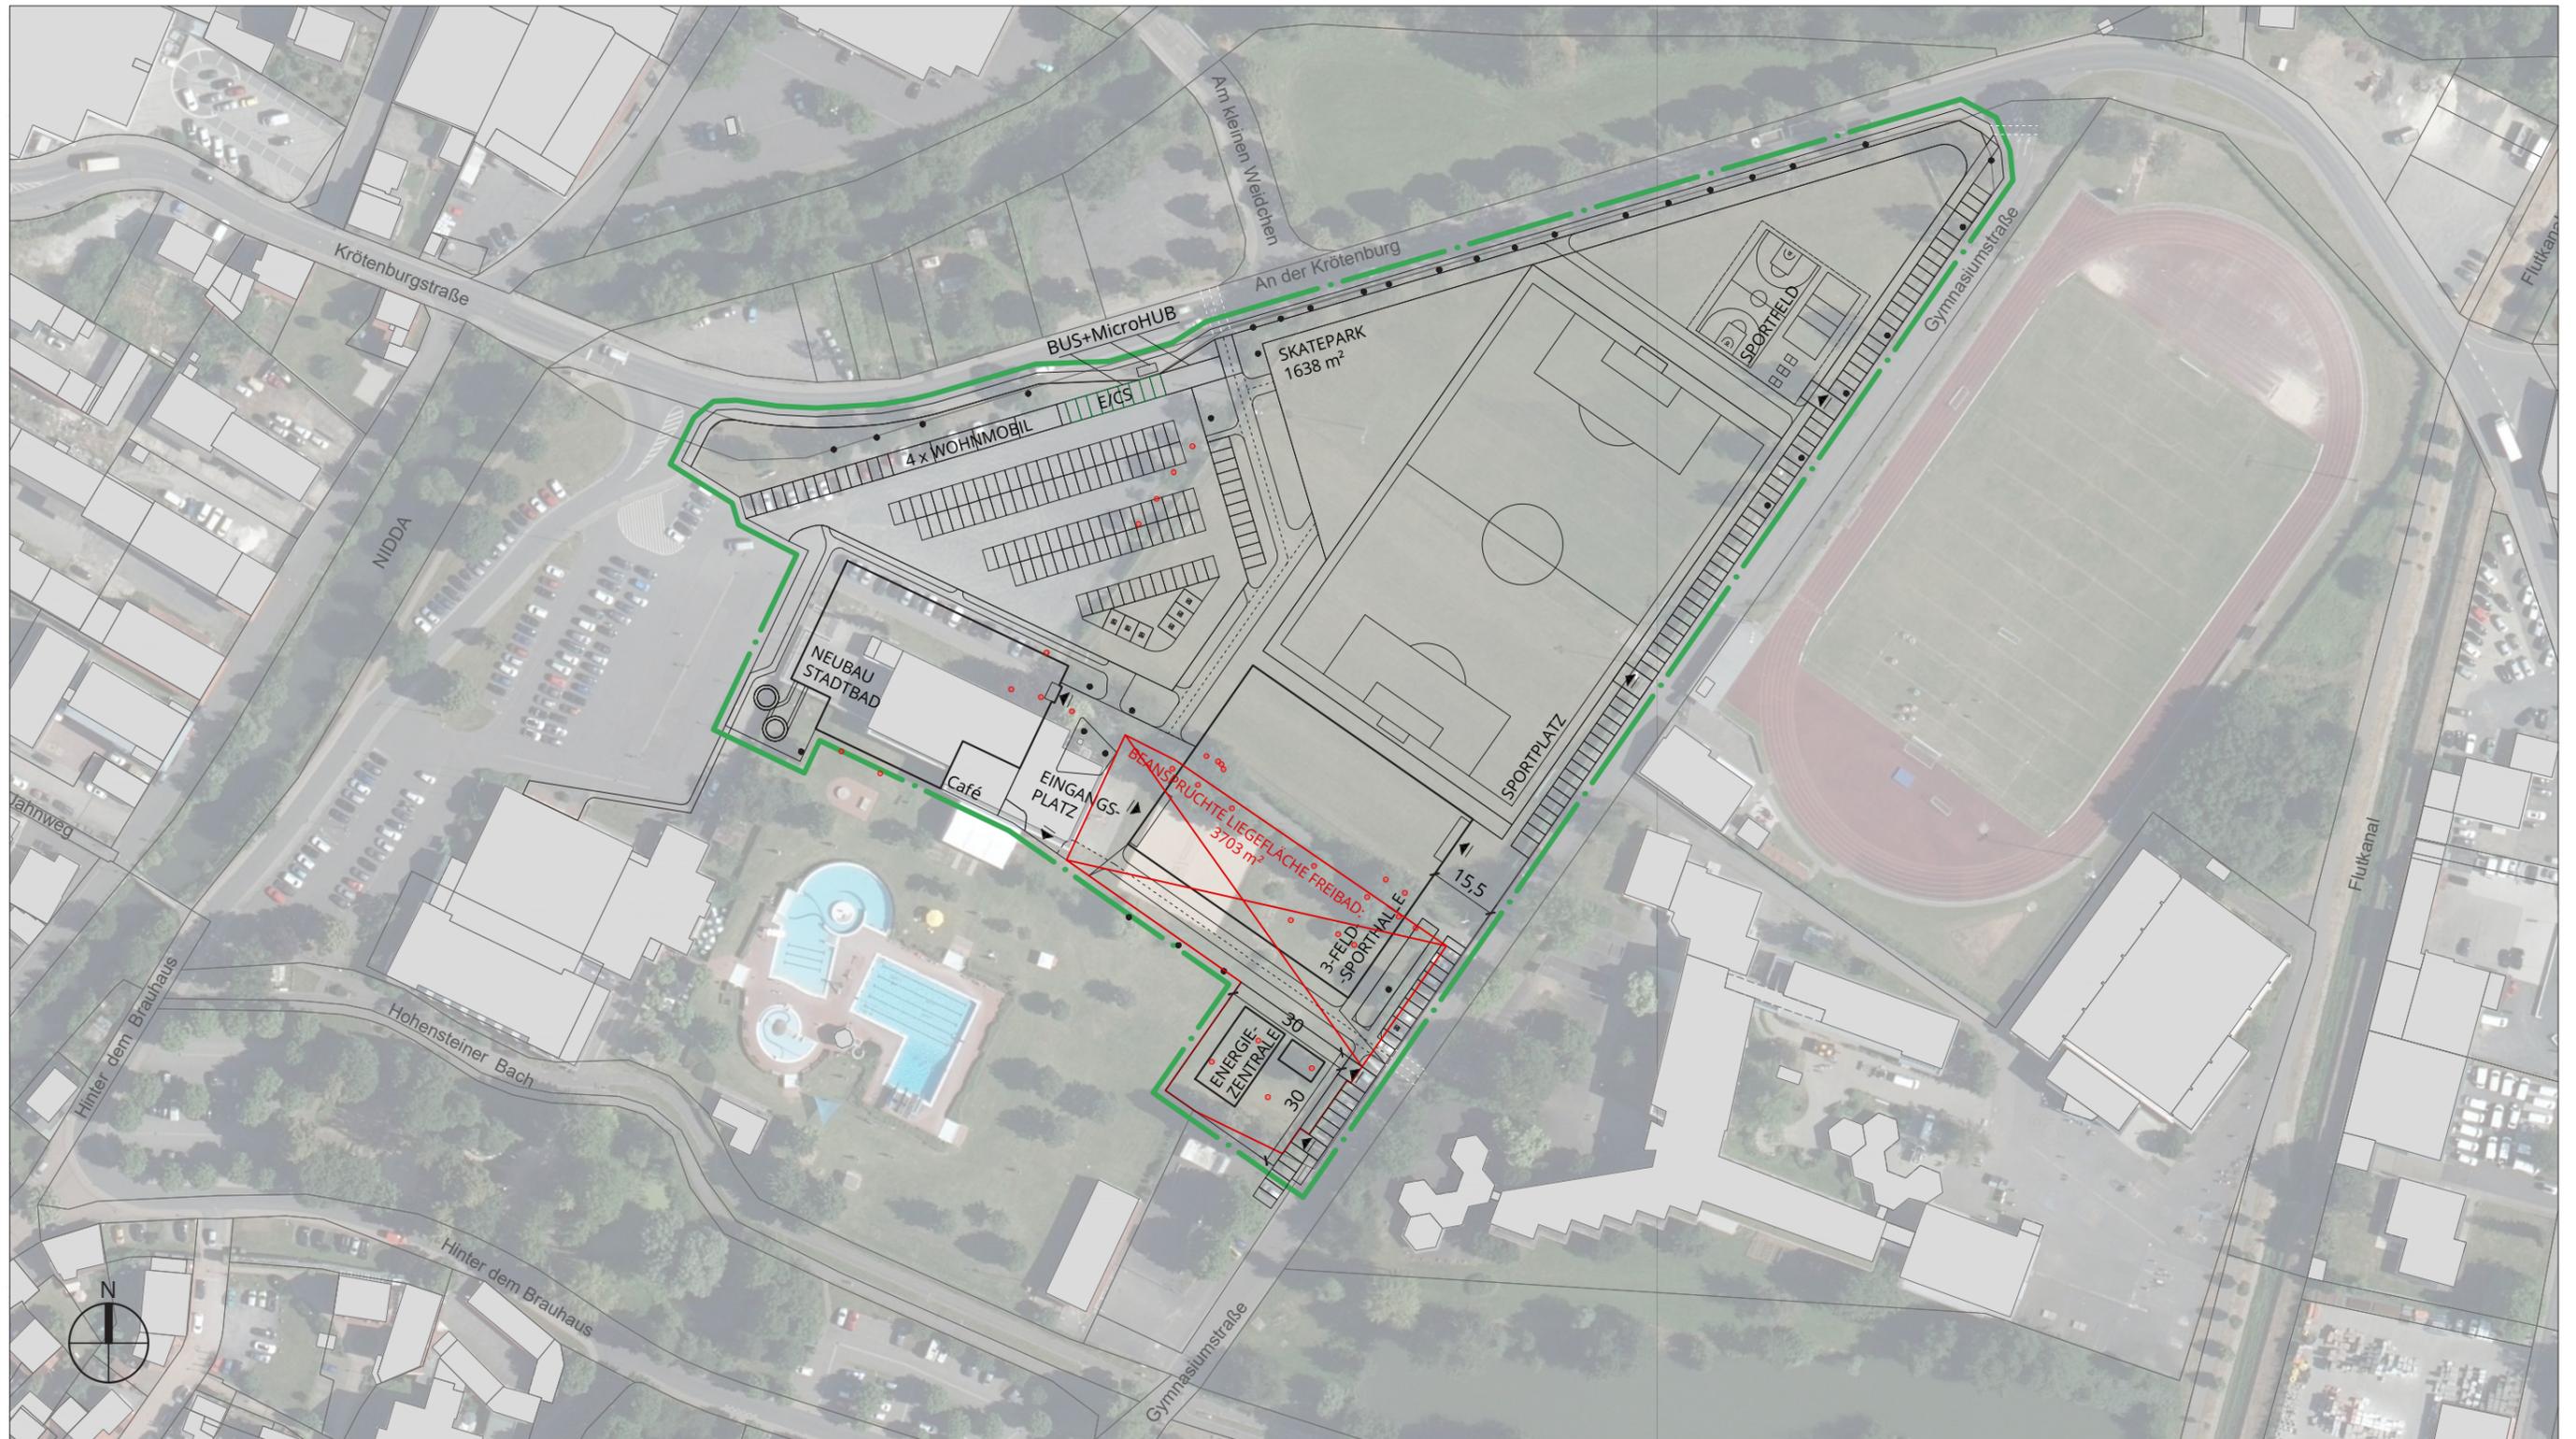

Ort:	Nidda	0.02
Projektname:	Sport- und Freizeitanlagen Gymnasiumstraße	Städtebauliches Konzept
Phase:	Städtebauliches Konzept	Vergleich mit Bestand
Projektleitung:	J. Adler	[A3] 1 : 1.500
Projektteam:	I. Zaczek	

