


Straßenabwicklung Ranstädter Straße Variante 3 M 1:750

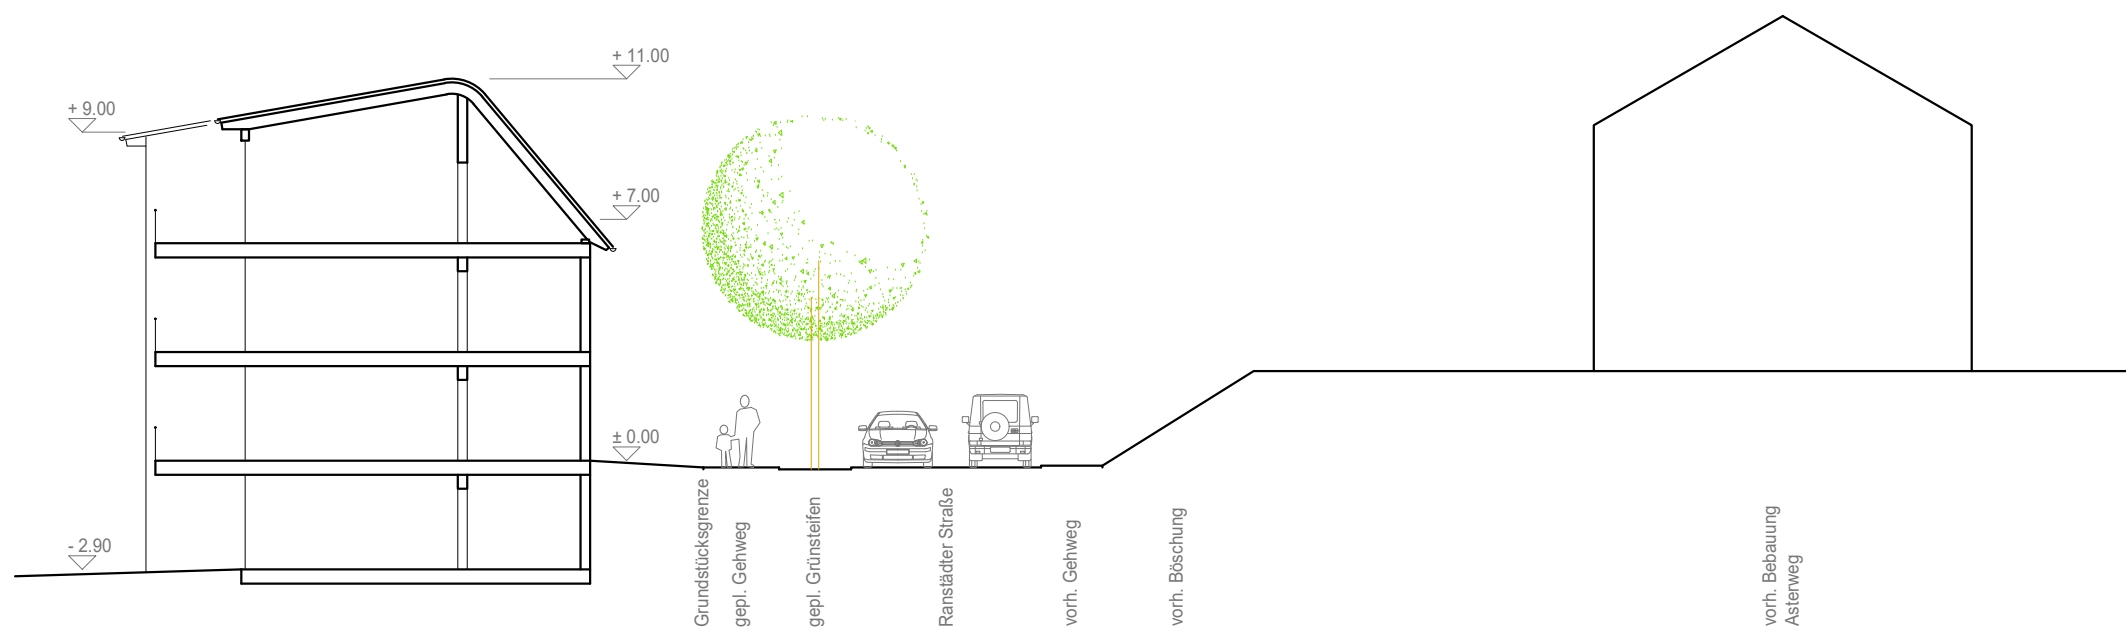

Systemschnitt M 1:200

Architekt Dipl.-Ing. Klaus Rathgeber
 Mainparkstraße 4091, 63814 Mainaschaff
 mobil: 01575 - 500 50 67
 mail@klaus-rathgeber.de

BAUVORHABEN
 Masterplan AVC
 Ranstädter Straße 20, 63667 Nidda-Wallernhausen

BAUHERR
 AVC Aktion für verfolgte Christen und Notleidende
 Ranstädter Straße 20, 63667 Nidda-Wallernhausen

Plan
 Bebauungskonzept
 Straßenabwicklung und Systemschnitt
 Maßstab 1:750 und 1:200 gez.: ra am 08.08.2022

Plan Nr. 1.01.04

