

# Stadt Nidda, Stadtteil Borsdorf


## Bebauungsplan Nr. B 7

### "Interkommunaler Gewerbepark Oberhessen"

#### Plankarte 1 Gemarkung Borsdorf und Harb Maßstab 1 : 1.000

| Nr. | Baugeteil | GRZ | GFZ | BMZ | Z   | Bauweise | Ordn.  |
|-----|-----------|-----|-----|-----|-----|----------|--------|
| 1   | GE        | 0,8 | 1,8 | -   | III | a        | 12,0 m |
| 2   | GE        | 0,8 | 1,5 | -   | III | a        | 13,5 m |
| 3   | GE        | 0,8 | 1,8 | -   | III | a        | 13,5 m |
| 4   | GE        | 0,8 | -   | 8,0 | II  | -        | 12,0 m |
| 5   | GE        | 0,8 | -   | 8,0 | II  | -        | 12,0 m |
| 6   | GE        | 0,8 | -   | 8,0 | II  | -        | 12,0 m |
| 7   | GE        | 0,8 | -   | 8,0 | II  | -        | 12,0 m |

Bei Konkreten GRZ und überbaubarer Grundstücksfläche gilt die engere Festsetzung

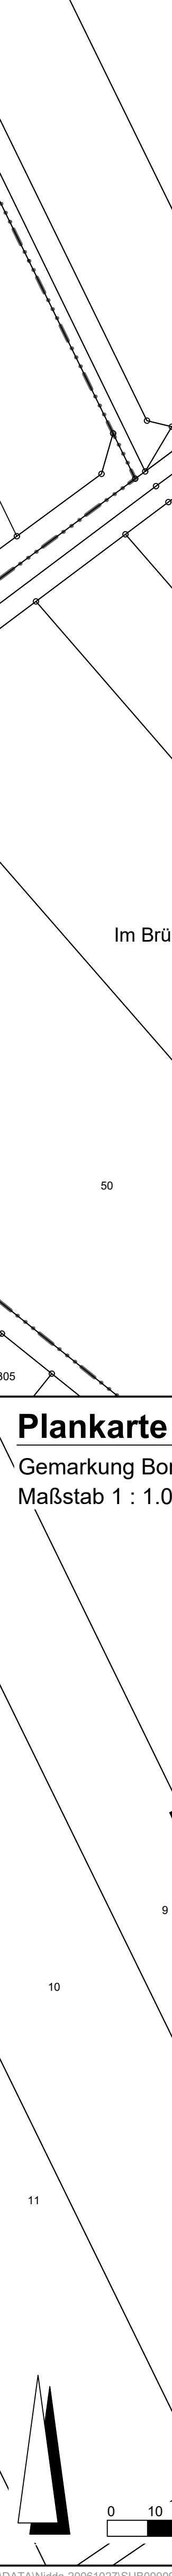

#### Plankarte 2 Gemarkung Borsdorf Maßstab 1 : 1.000

