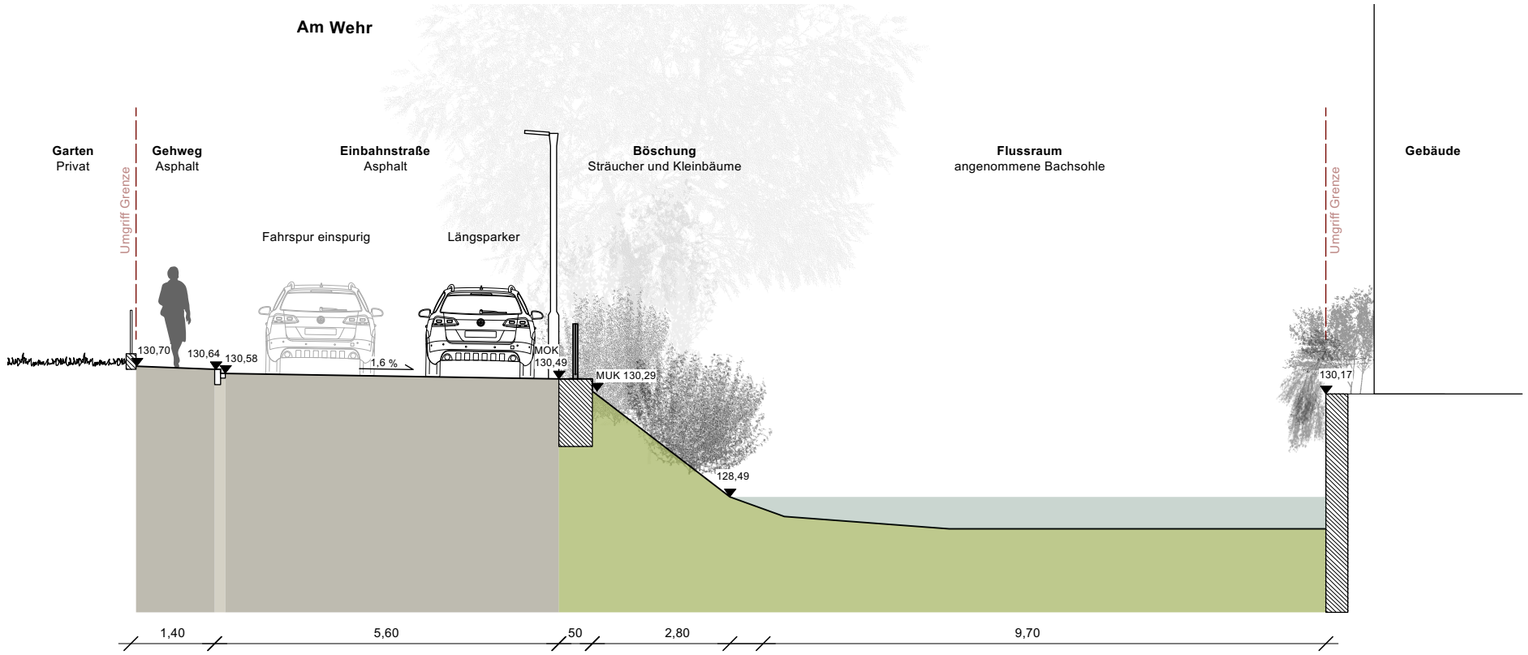

Promenade Süd I Schnitt A-A' Bestand

Verortung I Schnitt C-C'

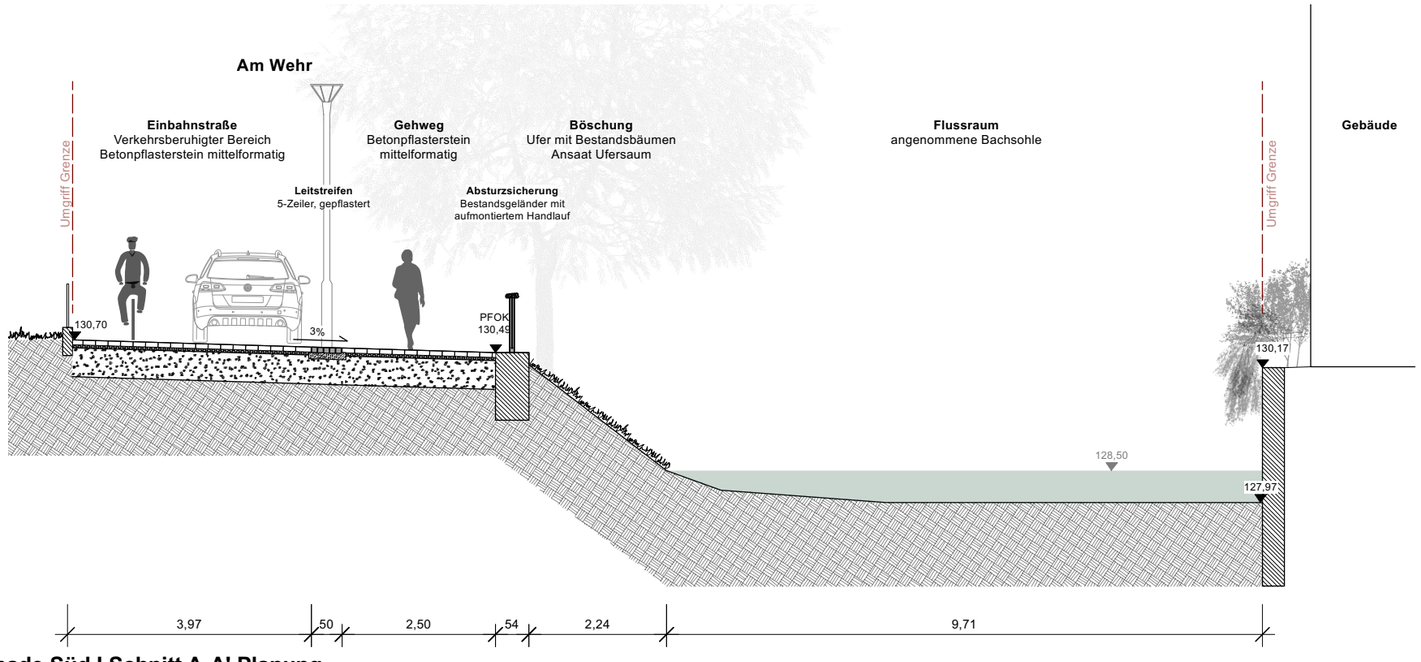

Promenade Süd I Schnitt A-A' Planung

TH TREIBHAUS LANDSCHAFTSARCHITEKTUR
HAMBURG
Bernstorffstraße 71
22767 Hamburg
T +49 (0)40 - 84 89 14 14
hamburg@treibhaus.land

Alle Maße sind vor Baubeginn zu prüfen. Unstimmigkeiten, die sich aus den im Plan angegebenen Maßen und den tatsächlichen Gegebenheiten auf der Baustelle ergeben, sind vor Arbeitsbeginn mit der Bauleitung zu klären, andernfalls haftet der Unternehmer.

Referenzierte Dateien: 1.
2.
3.

Niddaufer in der Kernstadt

PROJEKT NR.: P212

Schnitt Promenade Süd

Plan: 240830_TH_NID_03_SN_03_

Datum: 30.08.24

Gezeichnet: DS,LG

Maßstab: 1:100