




N I D D A
Kernstadt


25. Jan. 2023

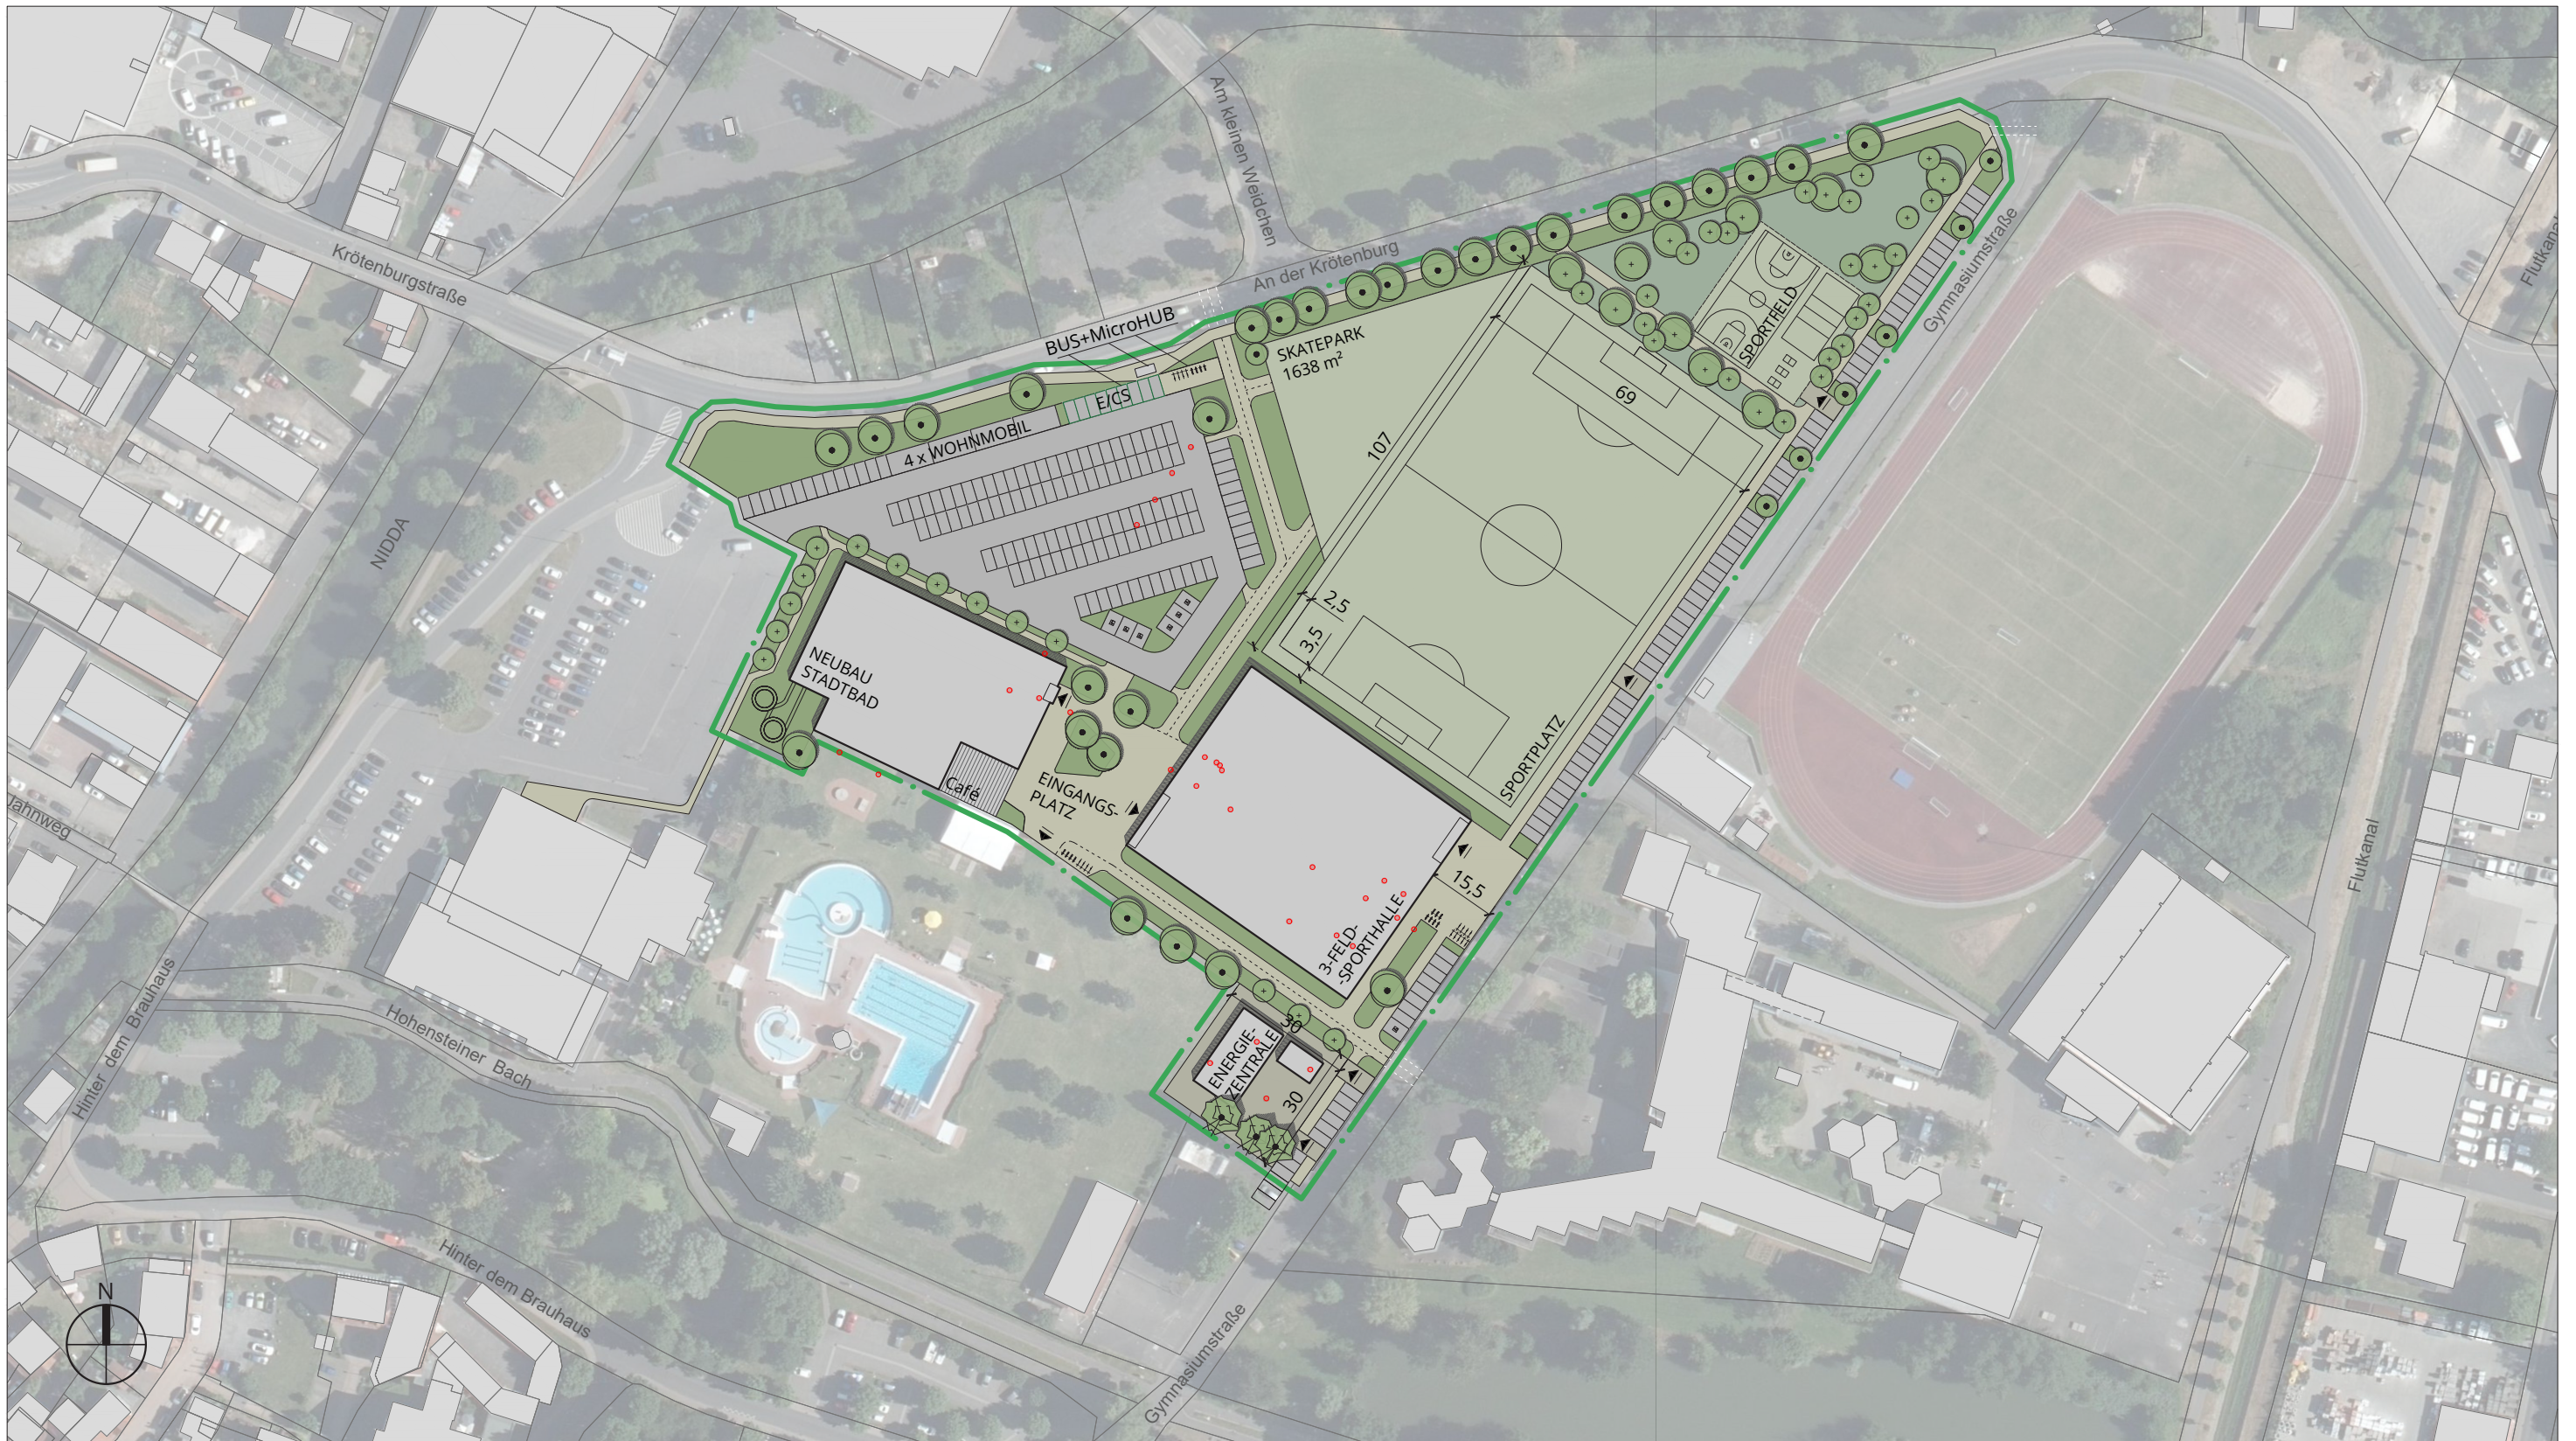

Ort: Nidda
 Projektname: Sport- und Freizeitanlagen Gymnasiumstraße
 Phase: Städtebauliches Konzept
 Projektleitung: J. Adler
 Projektteam: I. Zaczek

0.01 Städtebauliches Konzept
 [A3] 1 : 1.500

INFORMATIONEN:
 1. Insgesamt 226 Parkplätze:
 Gymnasiumstraße: 77 + 1
 Festplatz: 129 + 6 + 9 E/CS + 4 Wohnmobil
 2. Entfallende Bäume (rot markiert): 30

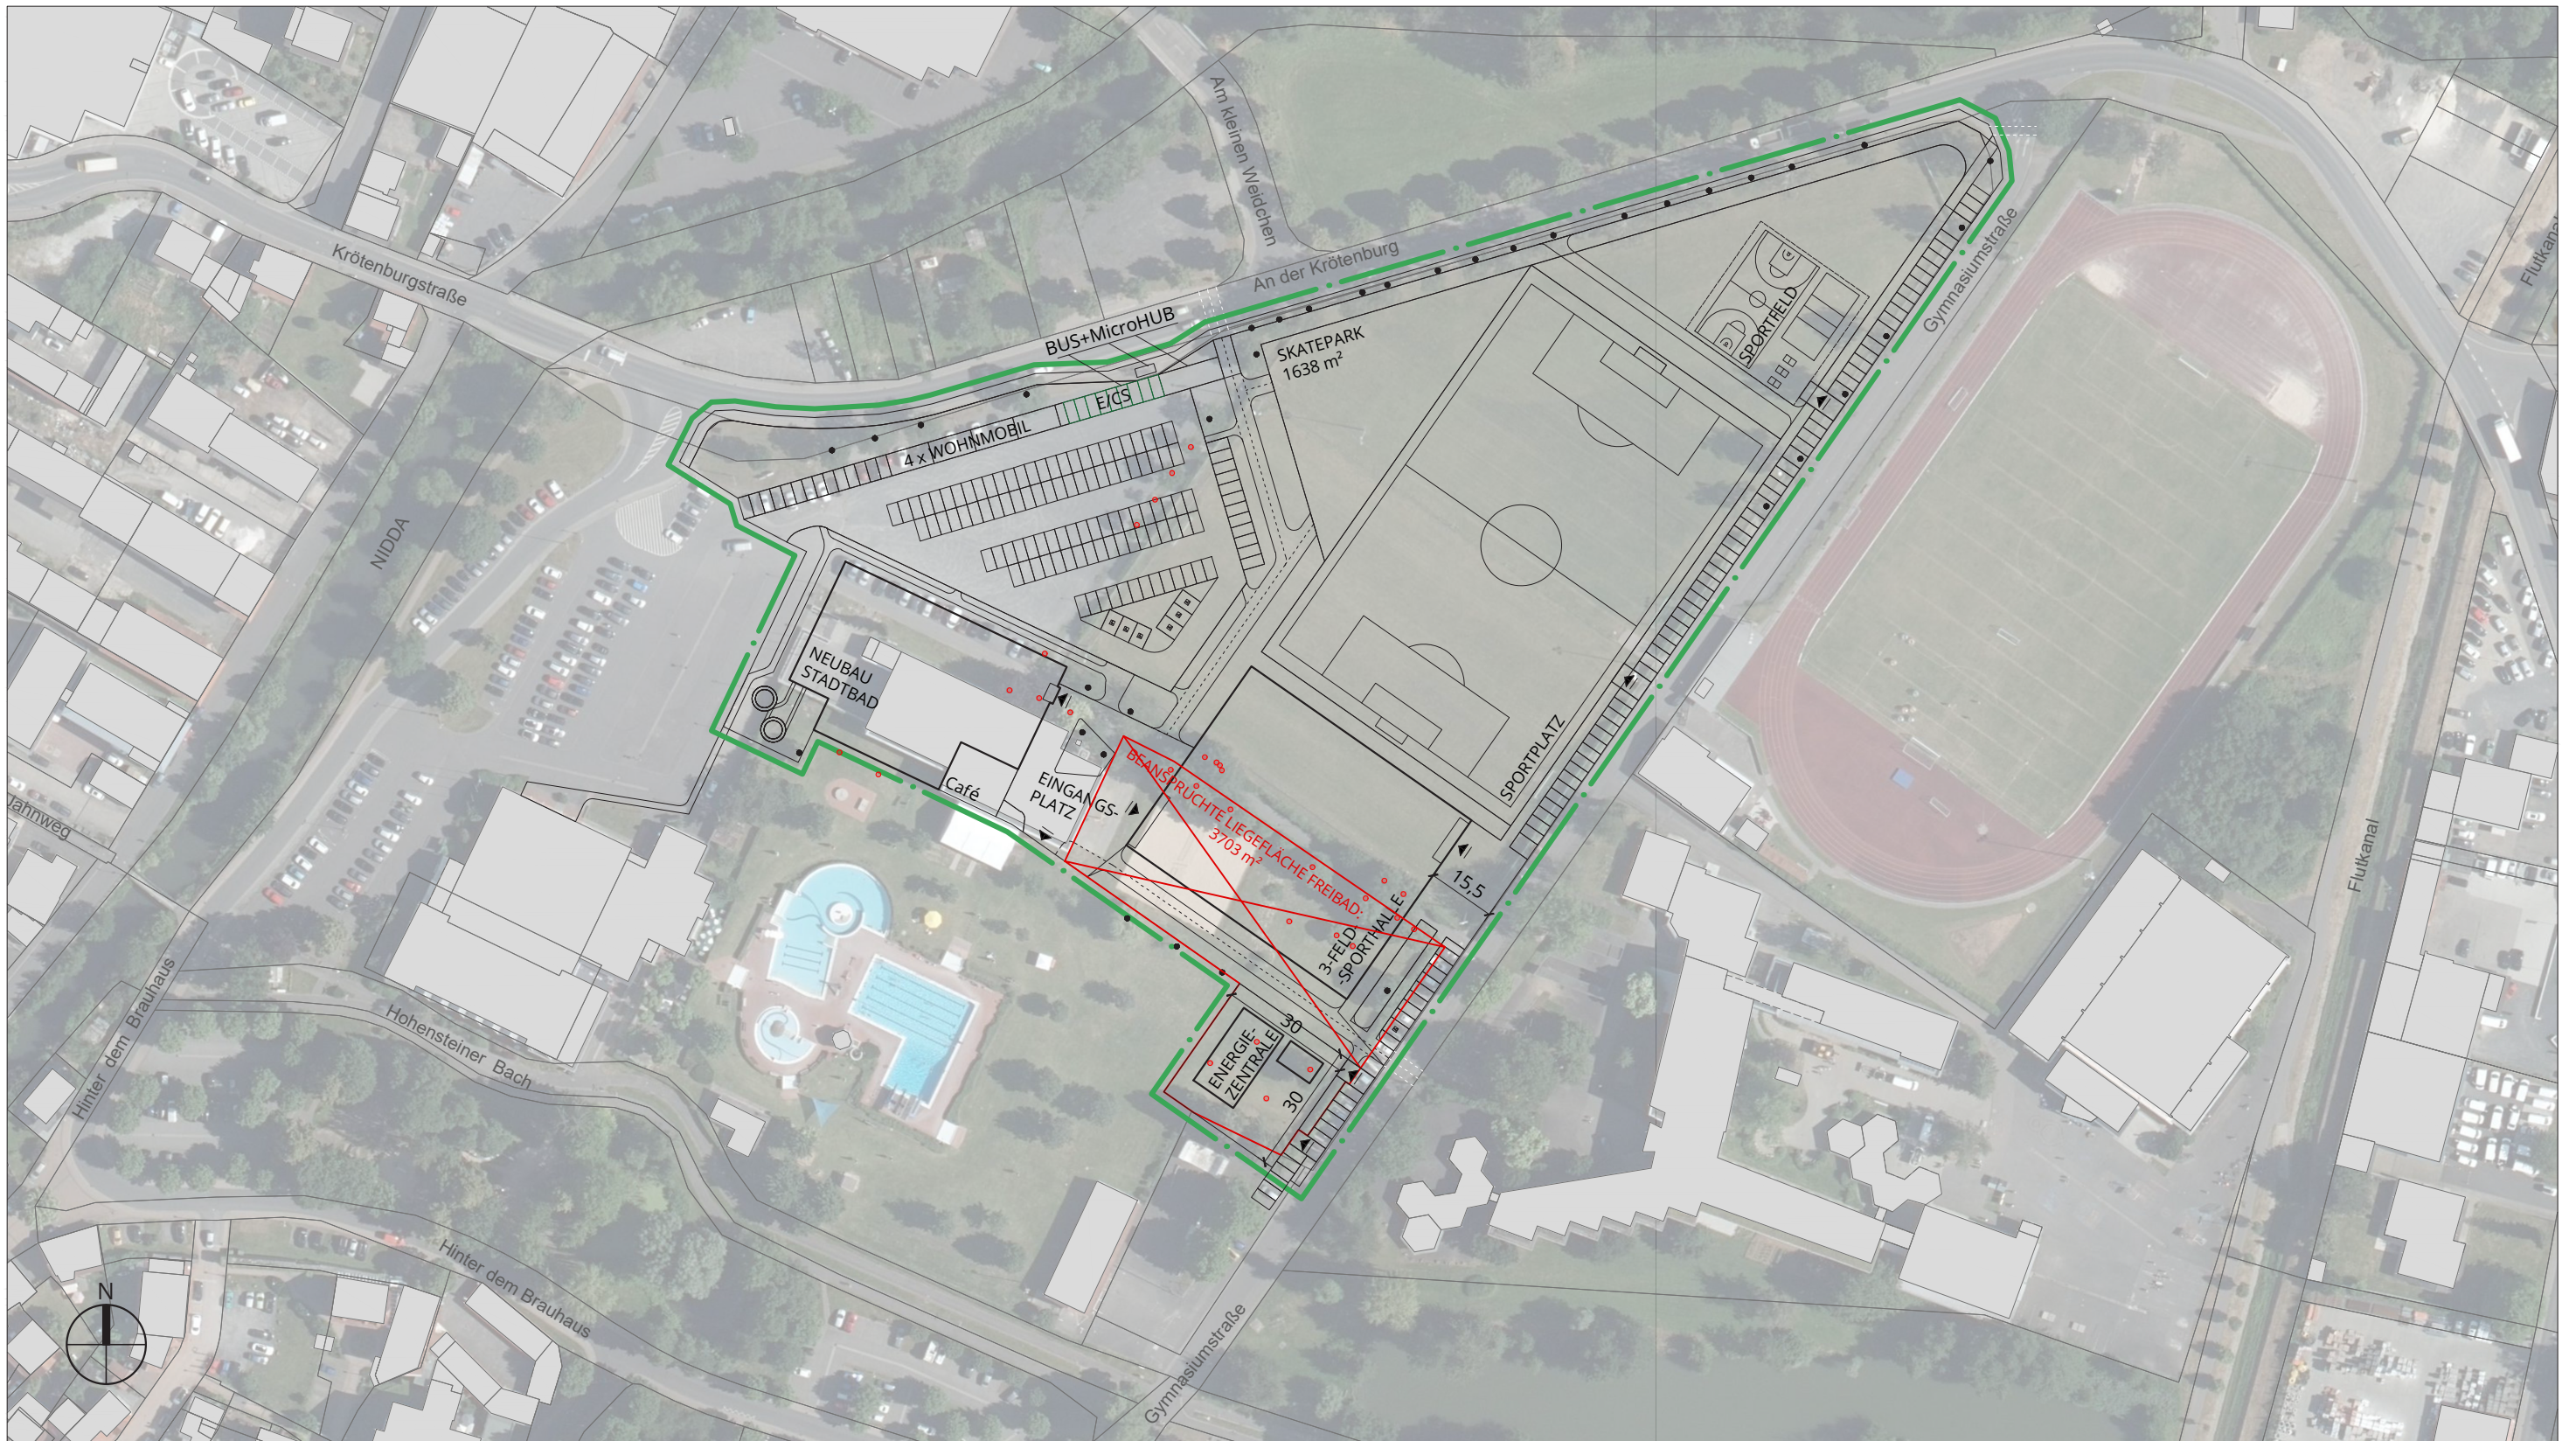

Ort: Nidda
 Projektname: Sport- und Freizeitanlagen Gymnasiumstraße
 Phase: Städtebauliches Konzept
 Projektleitung: J. Adler
 Projektteam: I. Zaczek

0.02
 Städtebauliches Konzept
 Vergleich mit Bestand
 [A3] 1 : 1.500

