





Urheberrechtlich geschützt durch
E.A.S.


Nachbau nur nach vorheriger
Frage

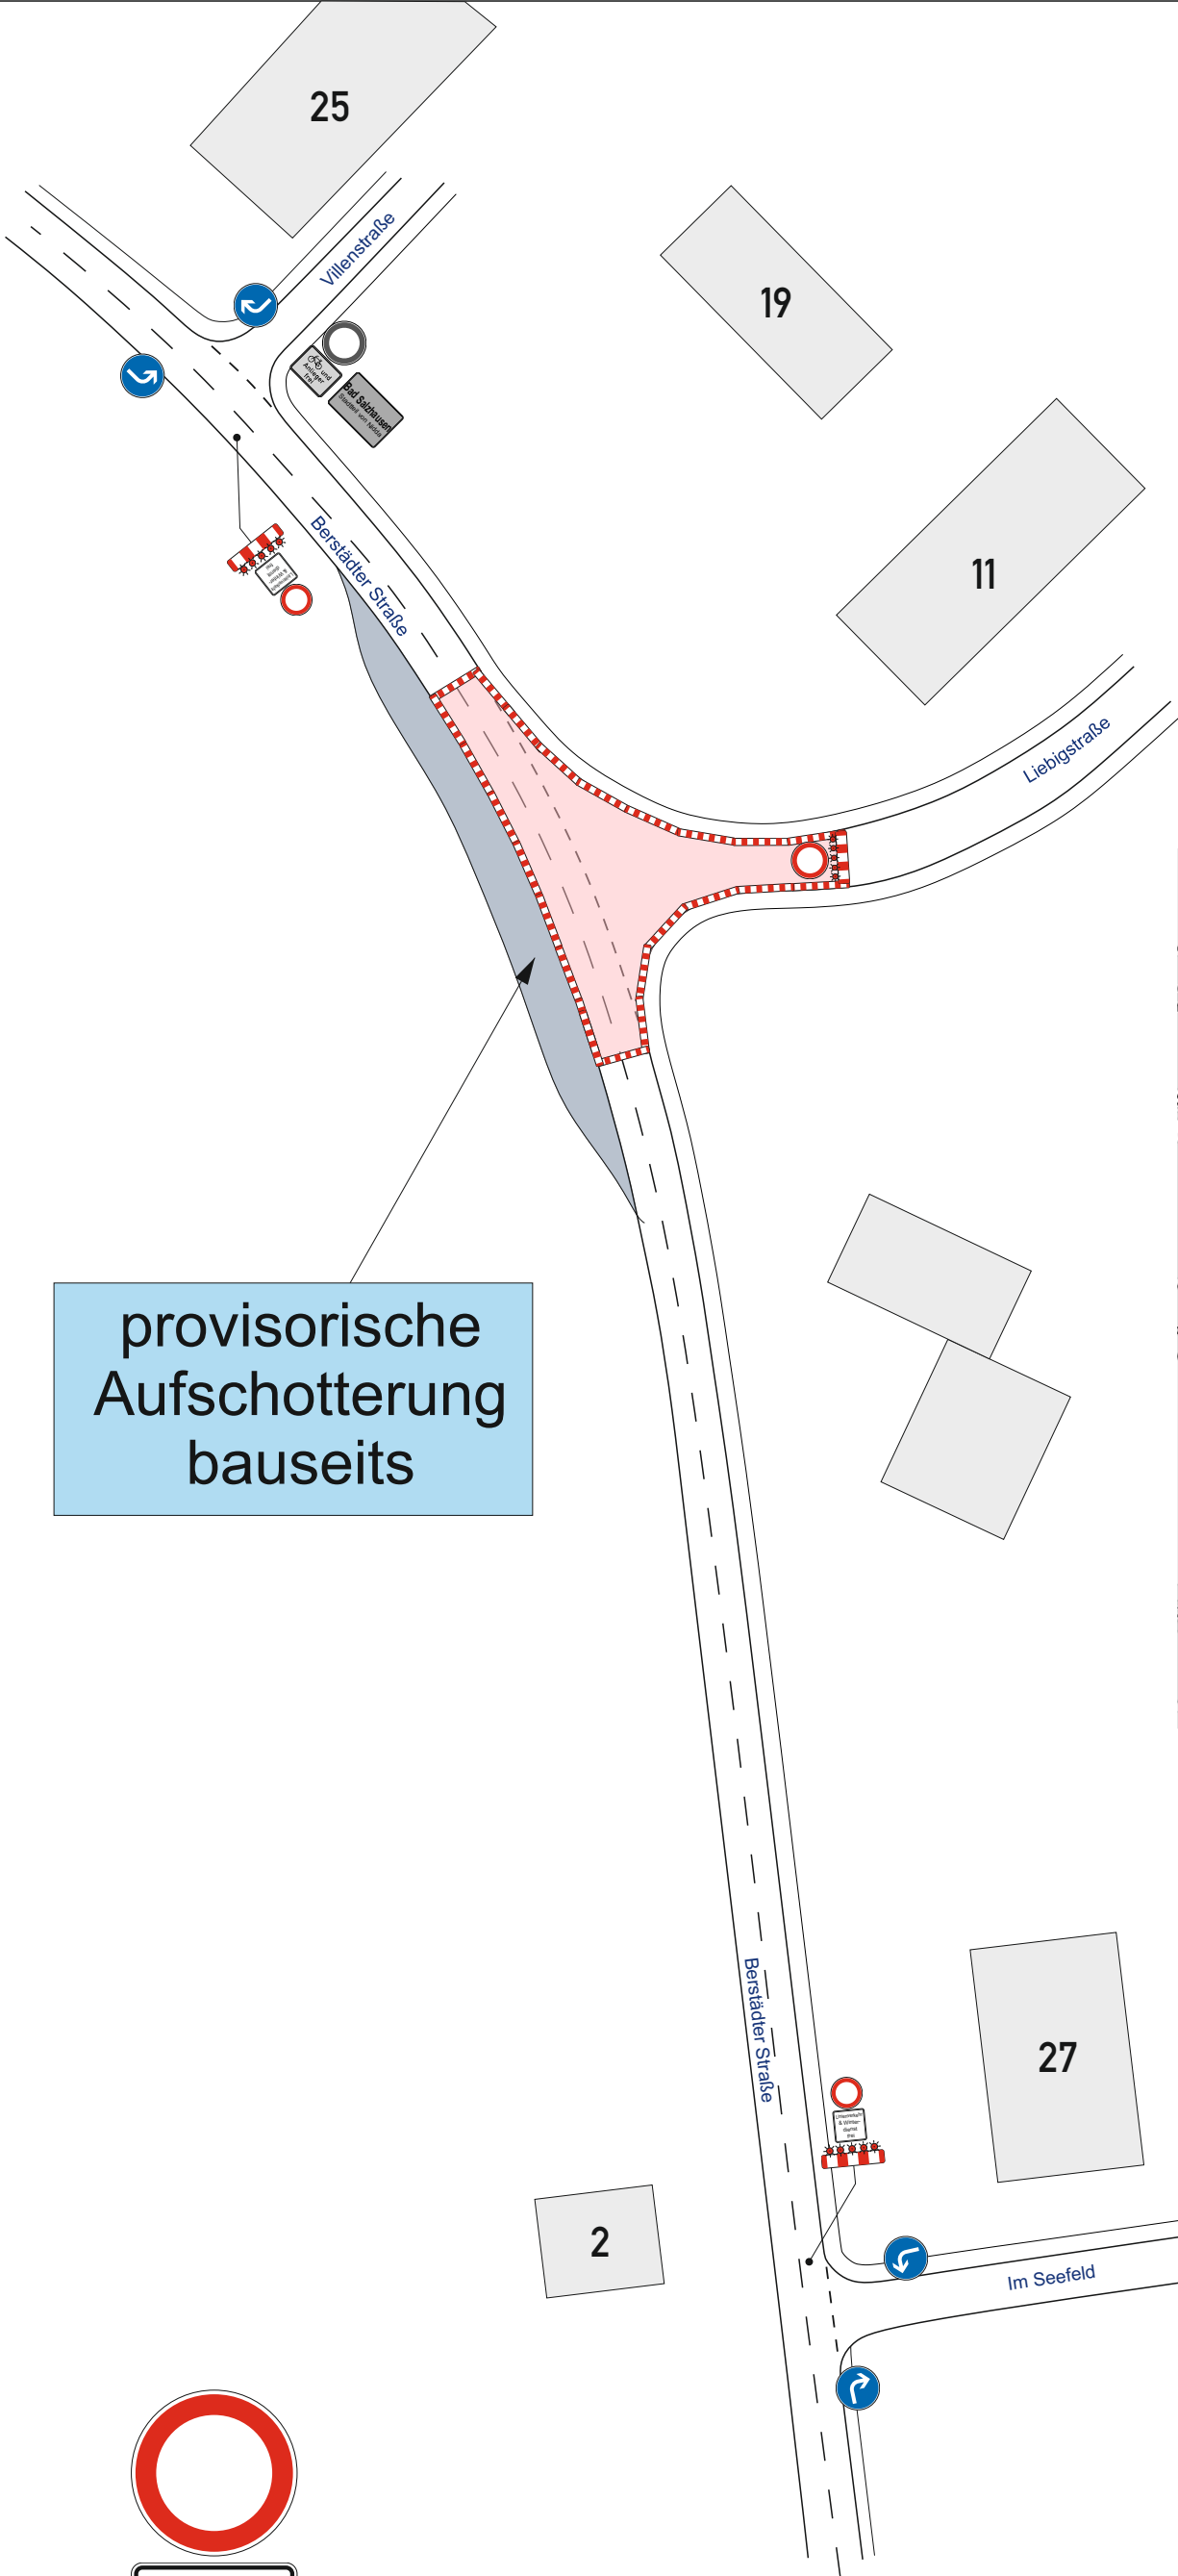

provisorische
Aufschotterung
bauseits

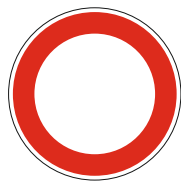


Linienverkehr
& Winter-
dienst
frei

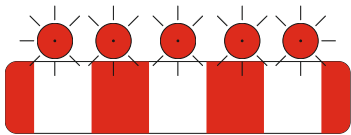


Dieser Plan ist urheberrechtlich geschützt und darf nicht ohne schriftliches Einverständnis der Urheber weiterverwendet werden!						
Ausführende Firma:		Verantwortlicher Bauleiter: s. Antragstellung		Zeitraum: s. Antragstellung		
 Rodheimer Straße 160-162 35452 Heuchelheim Tel.: 0641 - 97 21 97- 0 giessen@bas-verkehr.de		Bauvorhaben/ Lage: Bad Salzhausen, Liebigstraße (Ausbau) Vollsperr				
		gezeichnet	Datum: 23.10.2025	Name: Wölfel	Projektnummer: 1150025346	Blattgröße: A3
		geprüft	xx.xx.2025	Schäfer		
		geändert	03.11.2025	Wölfel		
					Maßstab: ohne	Plan-Nr: 2


PT1

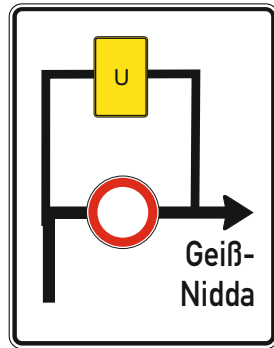


PT2

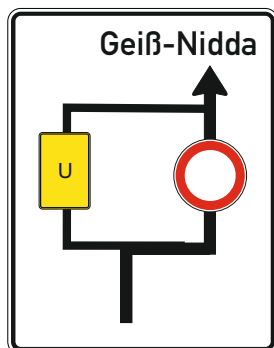




PT3

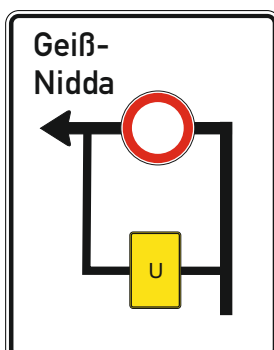

PT4

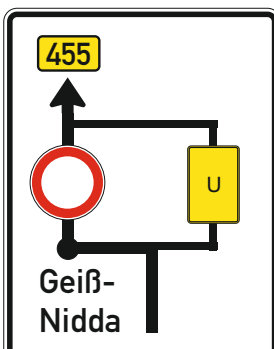

PT5

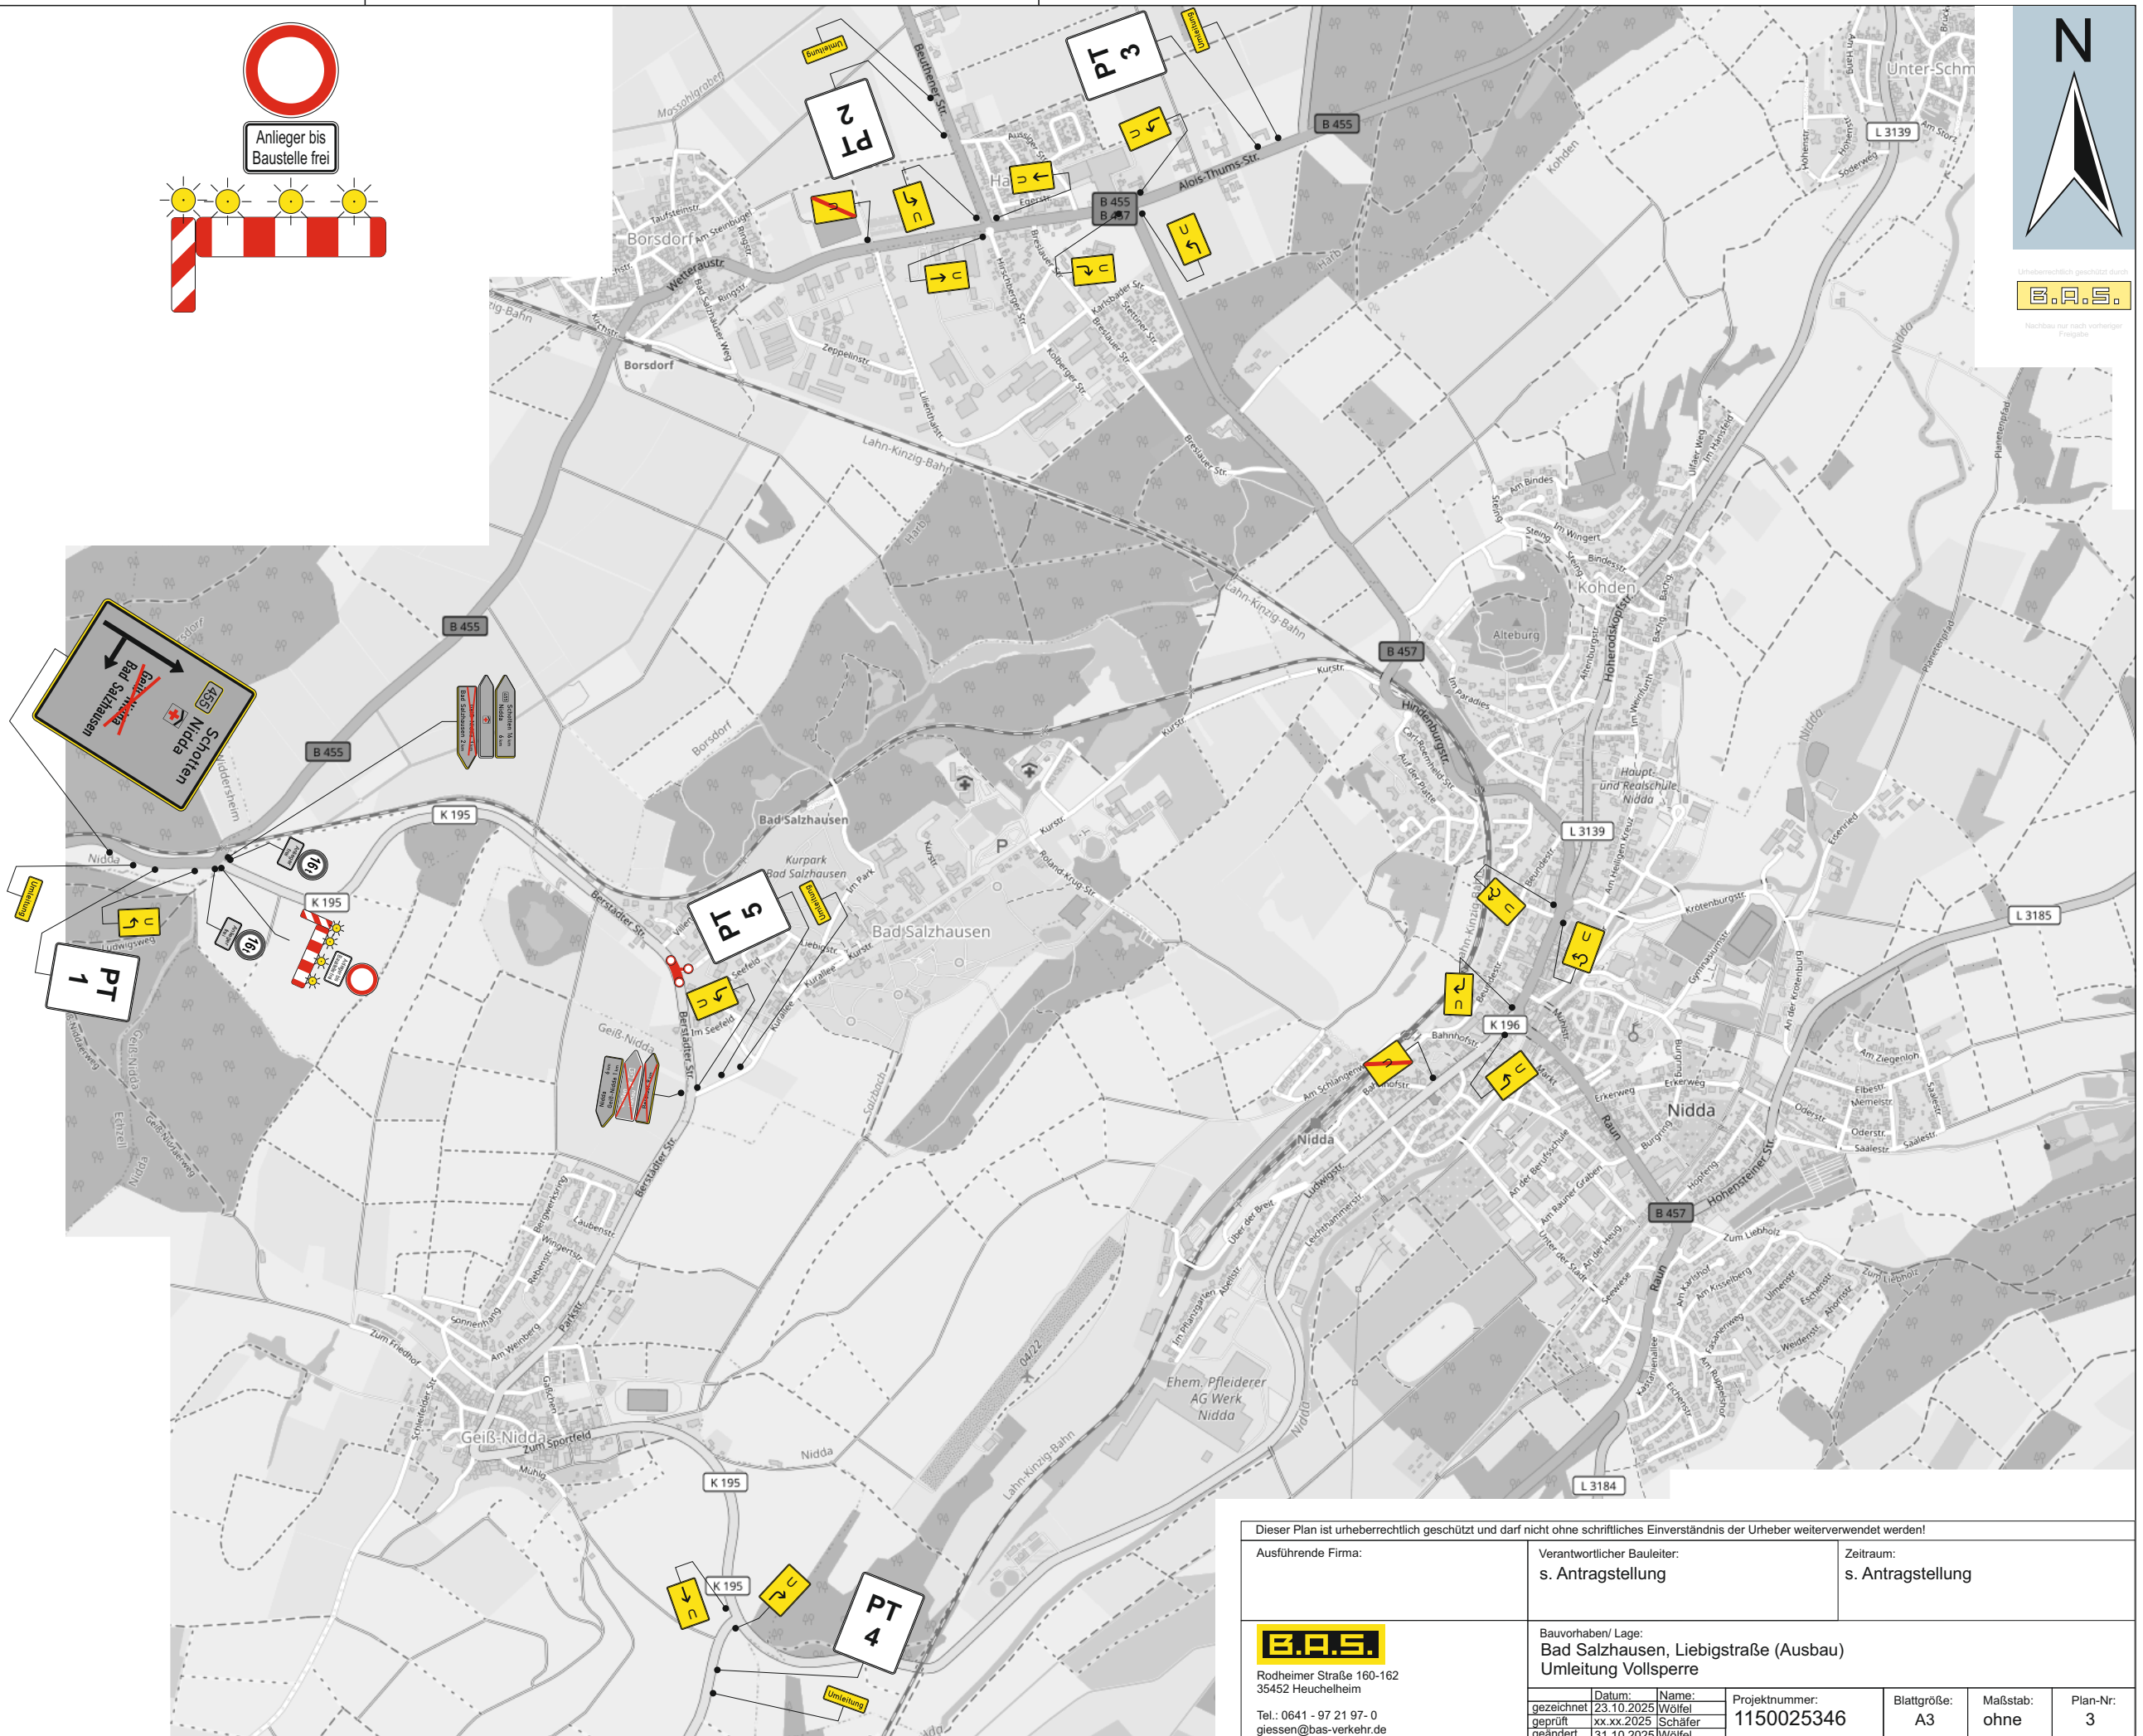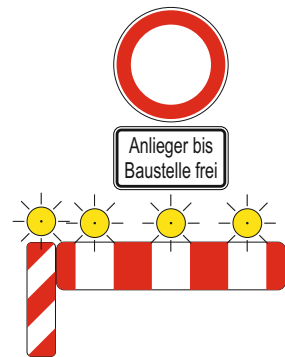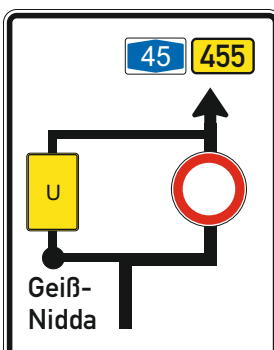

Dieser Plan ist urheberrechtlich geschützt und darf nicht ohne schriftliches Einverständnis der Urheber weiterverwendet werden!					
Ausführende Firma:		Verantwortlicher Bauleiter:		Zeitraum:	
		s. Antragstellung		s. Antragstellung	
B.A.S.		Bauvorhaben/ Lage:		Projektnummer:	
Rodheimer Straße 160-162		Bad Salzhausen, Liebigstraße (Ausbau)		1150025346	
35452 Heuchelheim		Umleitung Vollsperrung		Blattgröße:	
Tel.: 0641 - 97 21 97-0		gezeichnet		A3	
giessen@bas-verkehr.de		geprüft		Maßstab:	
		geändert		ohne	
		Datum:		Plan-Nr:	
		23.10.2025		3	
		Name:			
		xx.xx.2025			
		Schafer			
		31.10.2025			
		Wolff			