Anlage 2

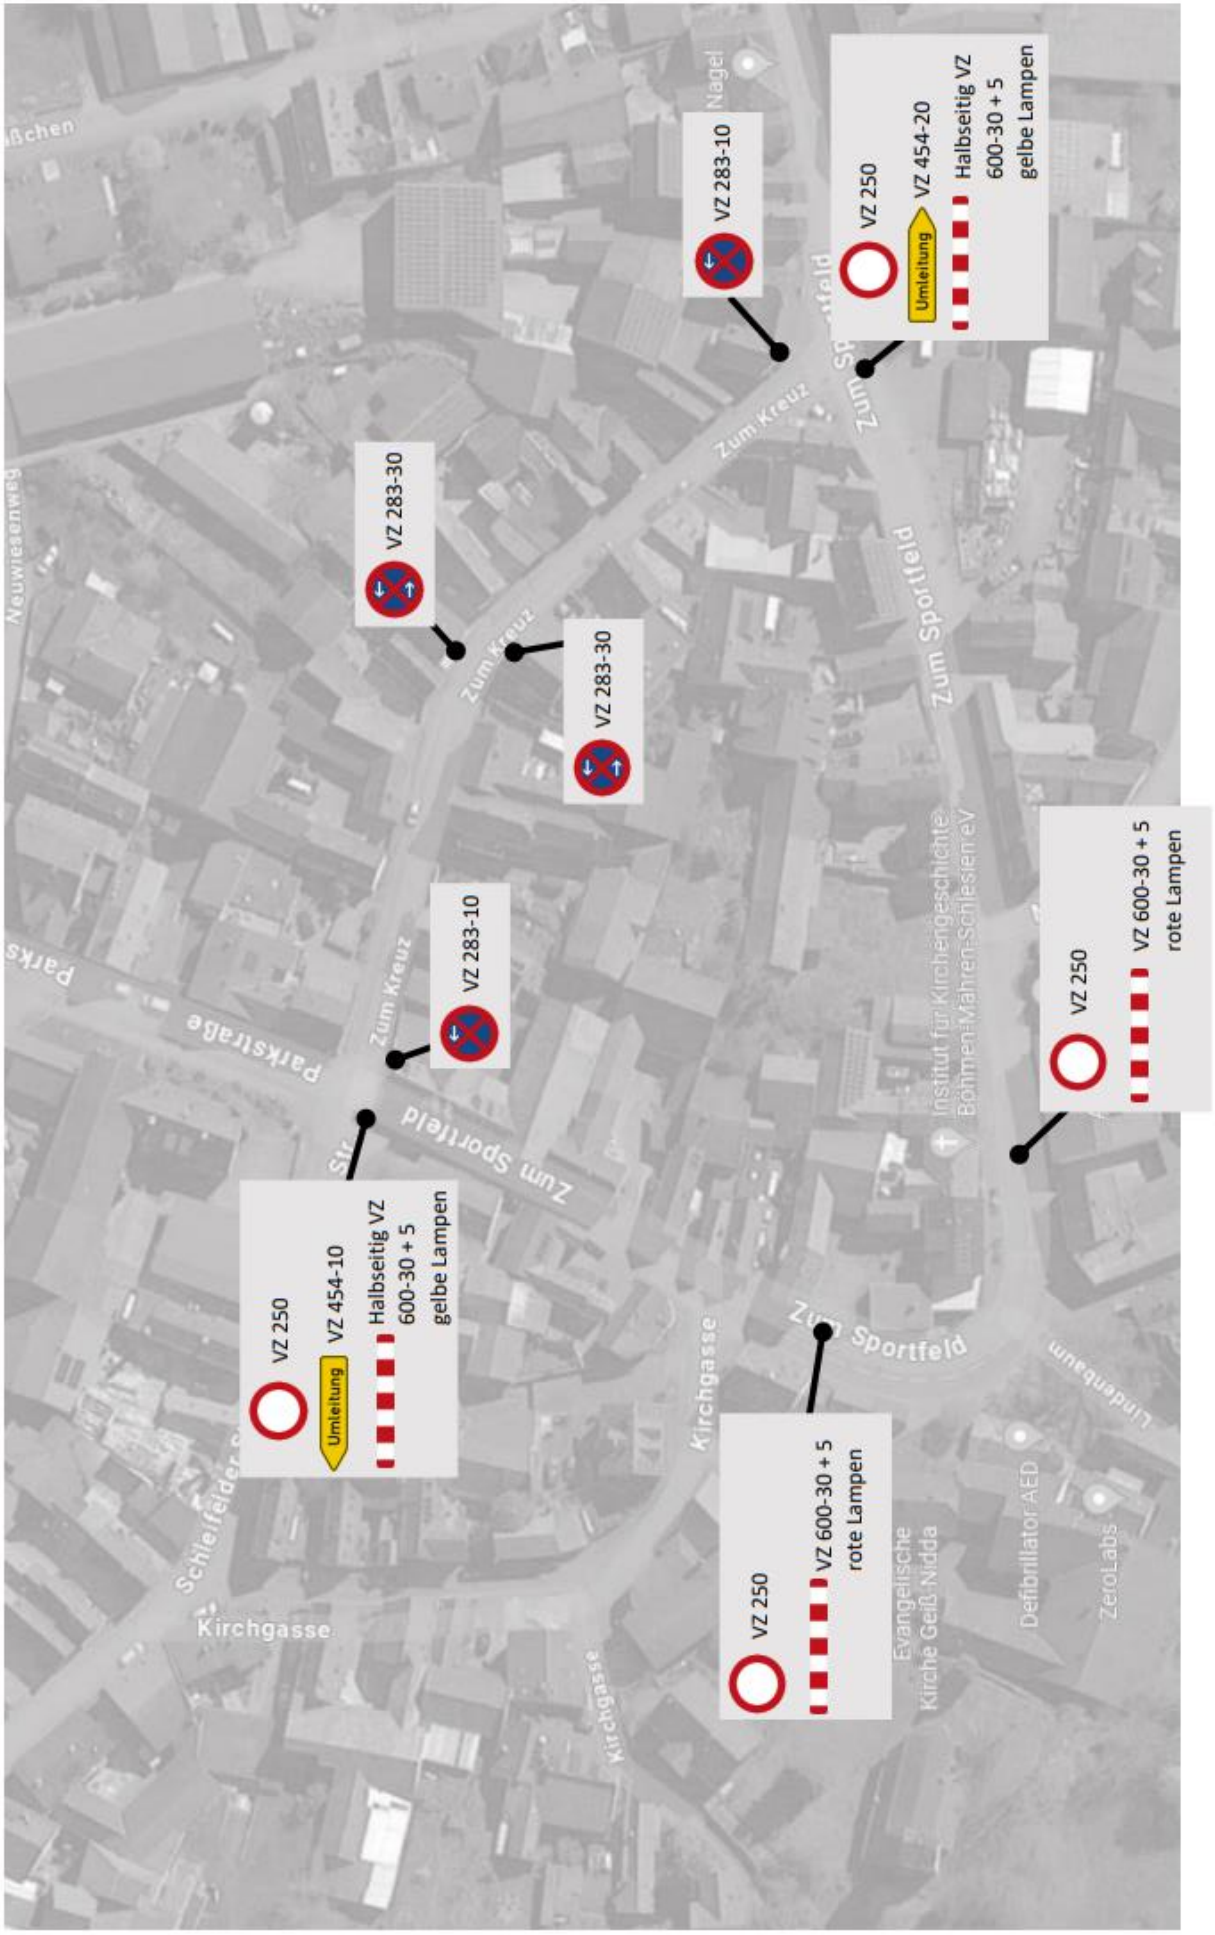
VZ 250
Umleitung
VZ 454-10
Halbseitig VZ
600-30 + 5
gelbe Lampen
VZ 283-10
VZ 283-30
VZ 283-30
VZ 283-10
VZ 250
Umleitung
VZ 454-20
Halbseitig VZ
600-30 + 5
gelbe Lampen
VZ 250
VZ 600-30 + 5
rote Lampen
VZ 250
VZ 600-30 + 5
rote Lampen
Zum Sportfeld
Zum Kreuz
Parkstraße
Kirchgasse
Neuwiesenweg
Schleifelder
Institut für Kirchengeschichte Böhmen-Mähren-Schlesien eV
Evangelische Kirche Geiß-Nidda
Defibrillator AED
ZeroLabs
Lindenbaum
Nagel