


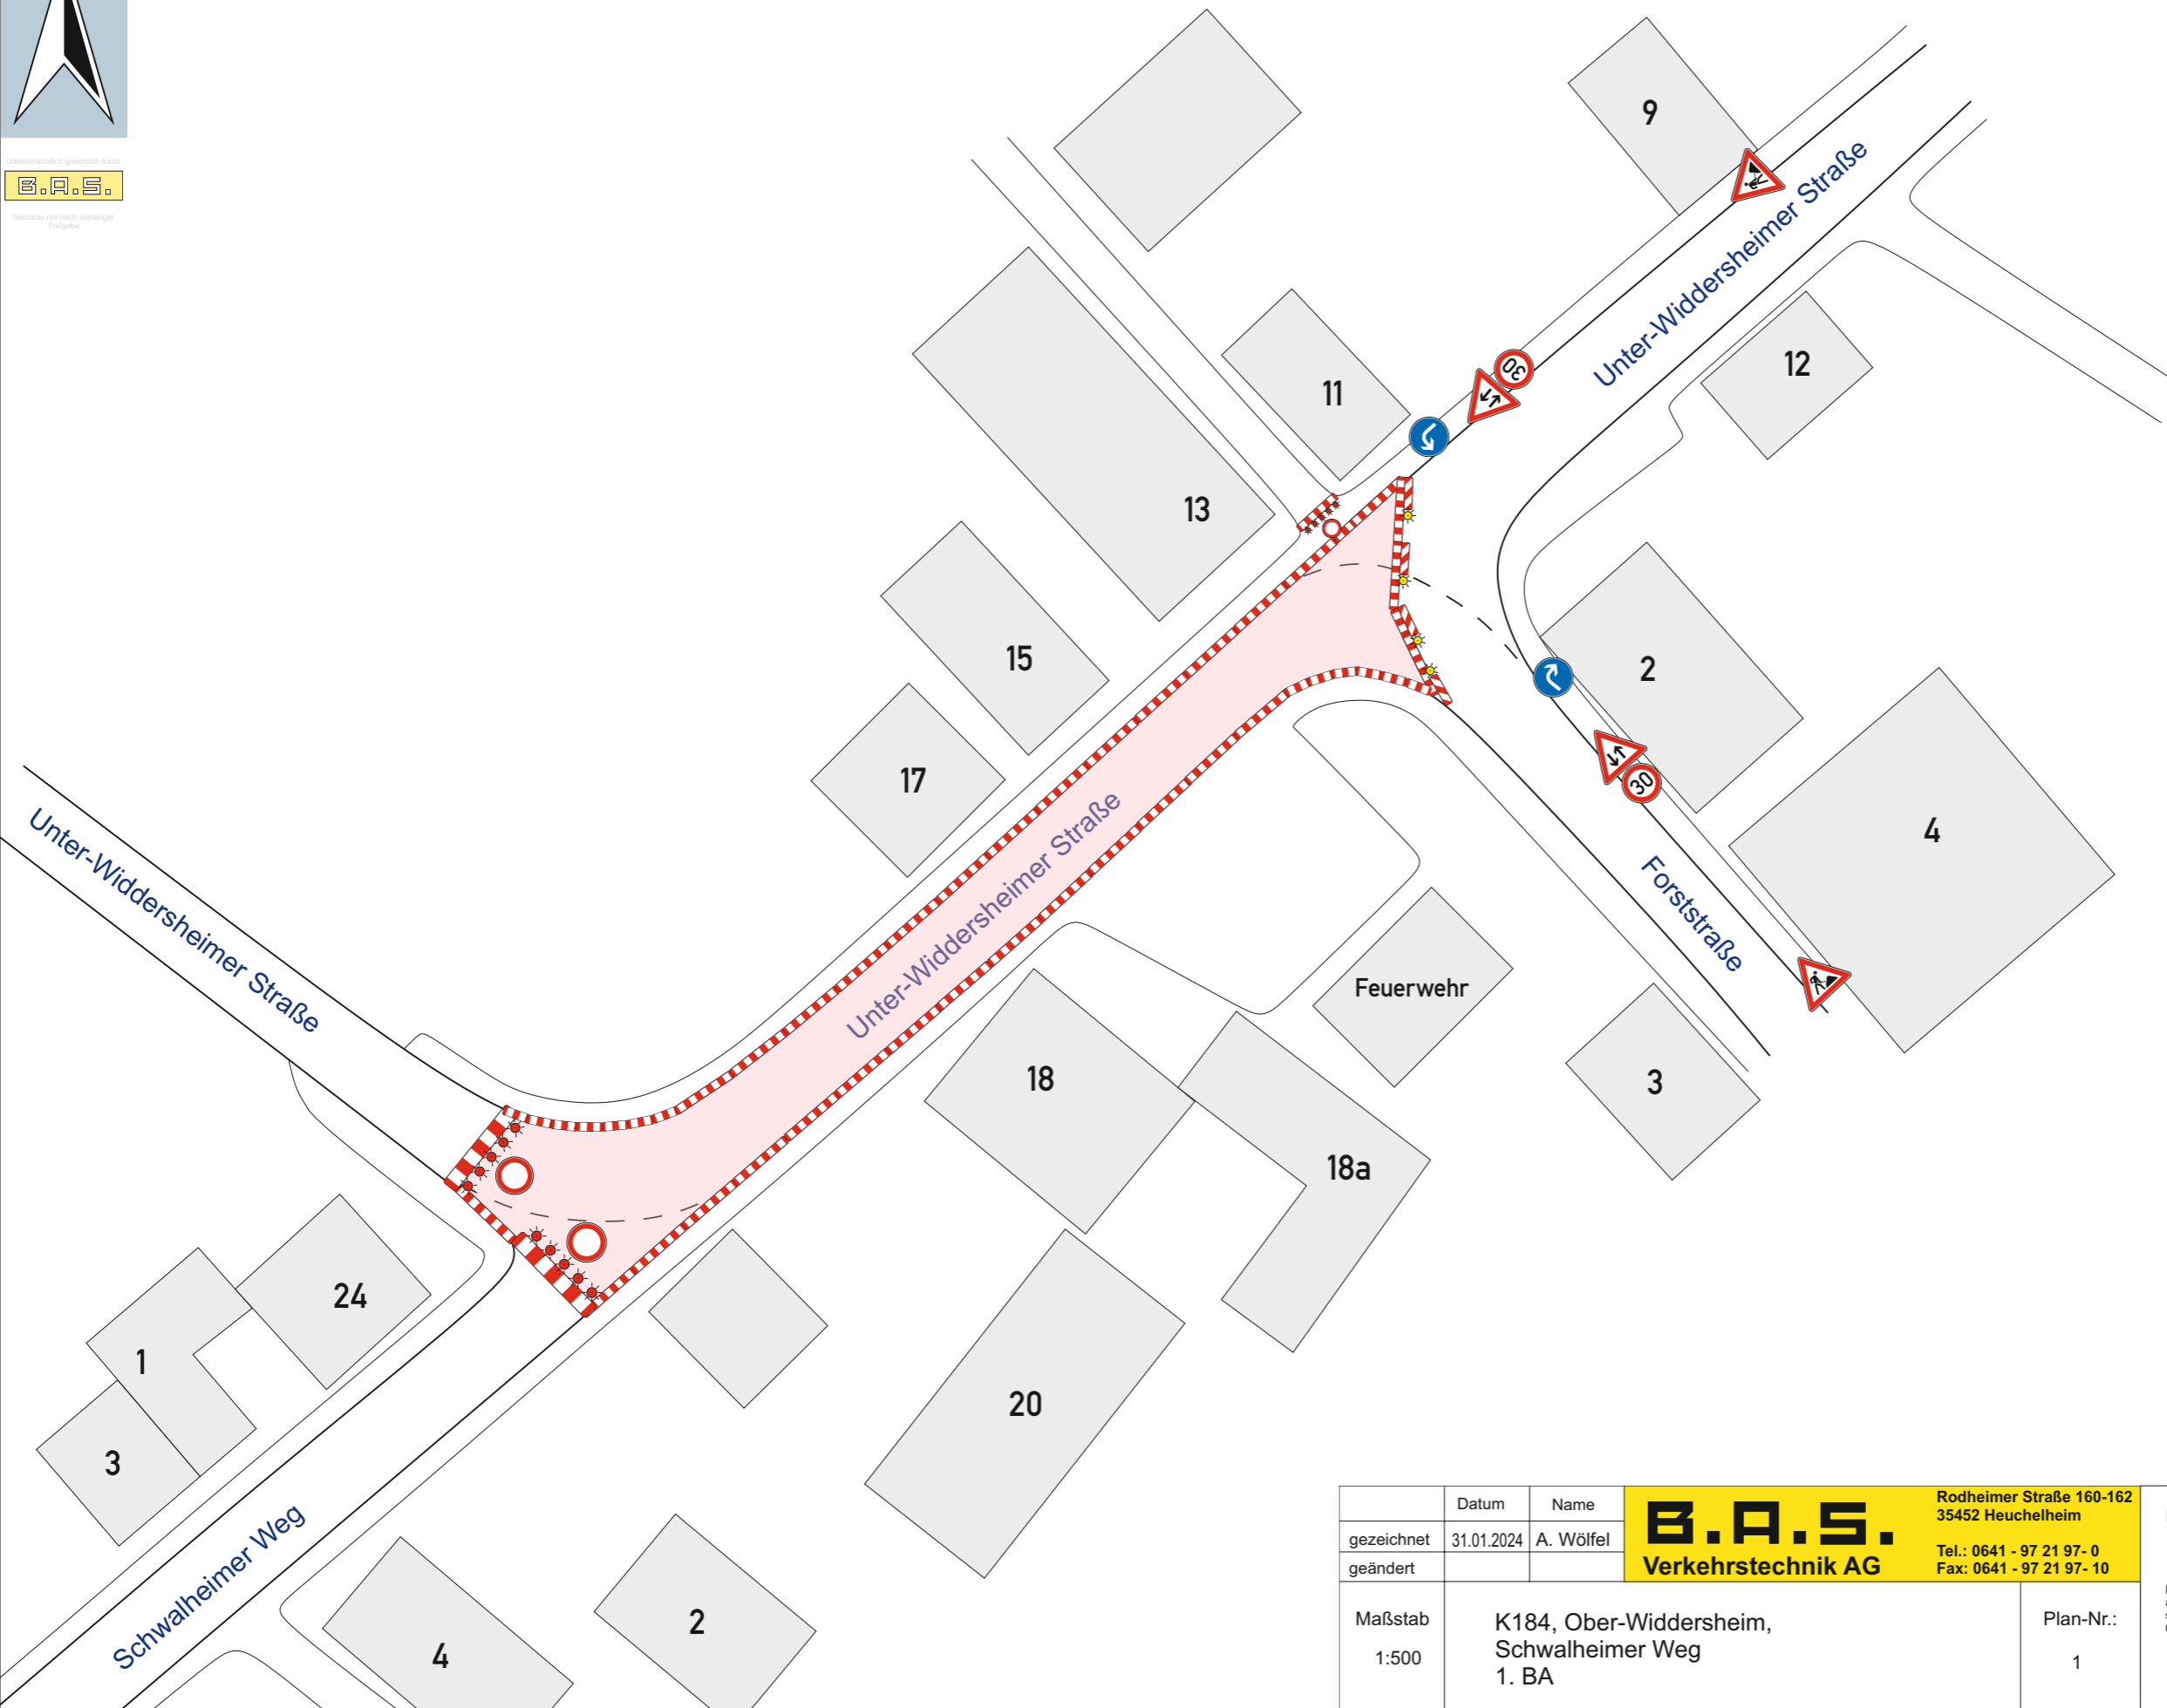

B.A.S.

Technik zur sicheren Planung



	Datum	Name	<b>B.A.S.</b> Verkehrstechnik AG	Rodheimer Straße 160-162 35452 Heuchelheim Tel.: 0641 - 97 21 97-0 Fax: 0641 - 97 21 97-10	Baubeauftragter:	----
gezeichnet	31.01.2024	A. Wölfel			Auftrags-Nr.:	115--23592
geändert					Ausf. Firma:	----
Maßstab	K184, Ober-Widdersheim, Schwalheimer Weg 1. BA			Plan-Nr.:	1	
1:500				Bereitschaftsdienst außerhalb der Ge- schäftszeit: 0341 - 59 68 188	Beginn:	----
					Dauer:	----