




Umschrieben, gezeichnet durch  
**B.A.S.**  
 Nachbau nur nach vorheriger  
 Freigabe

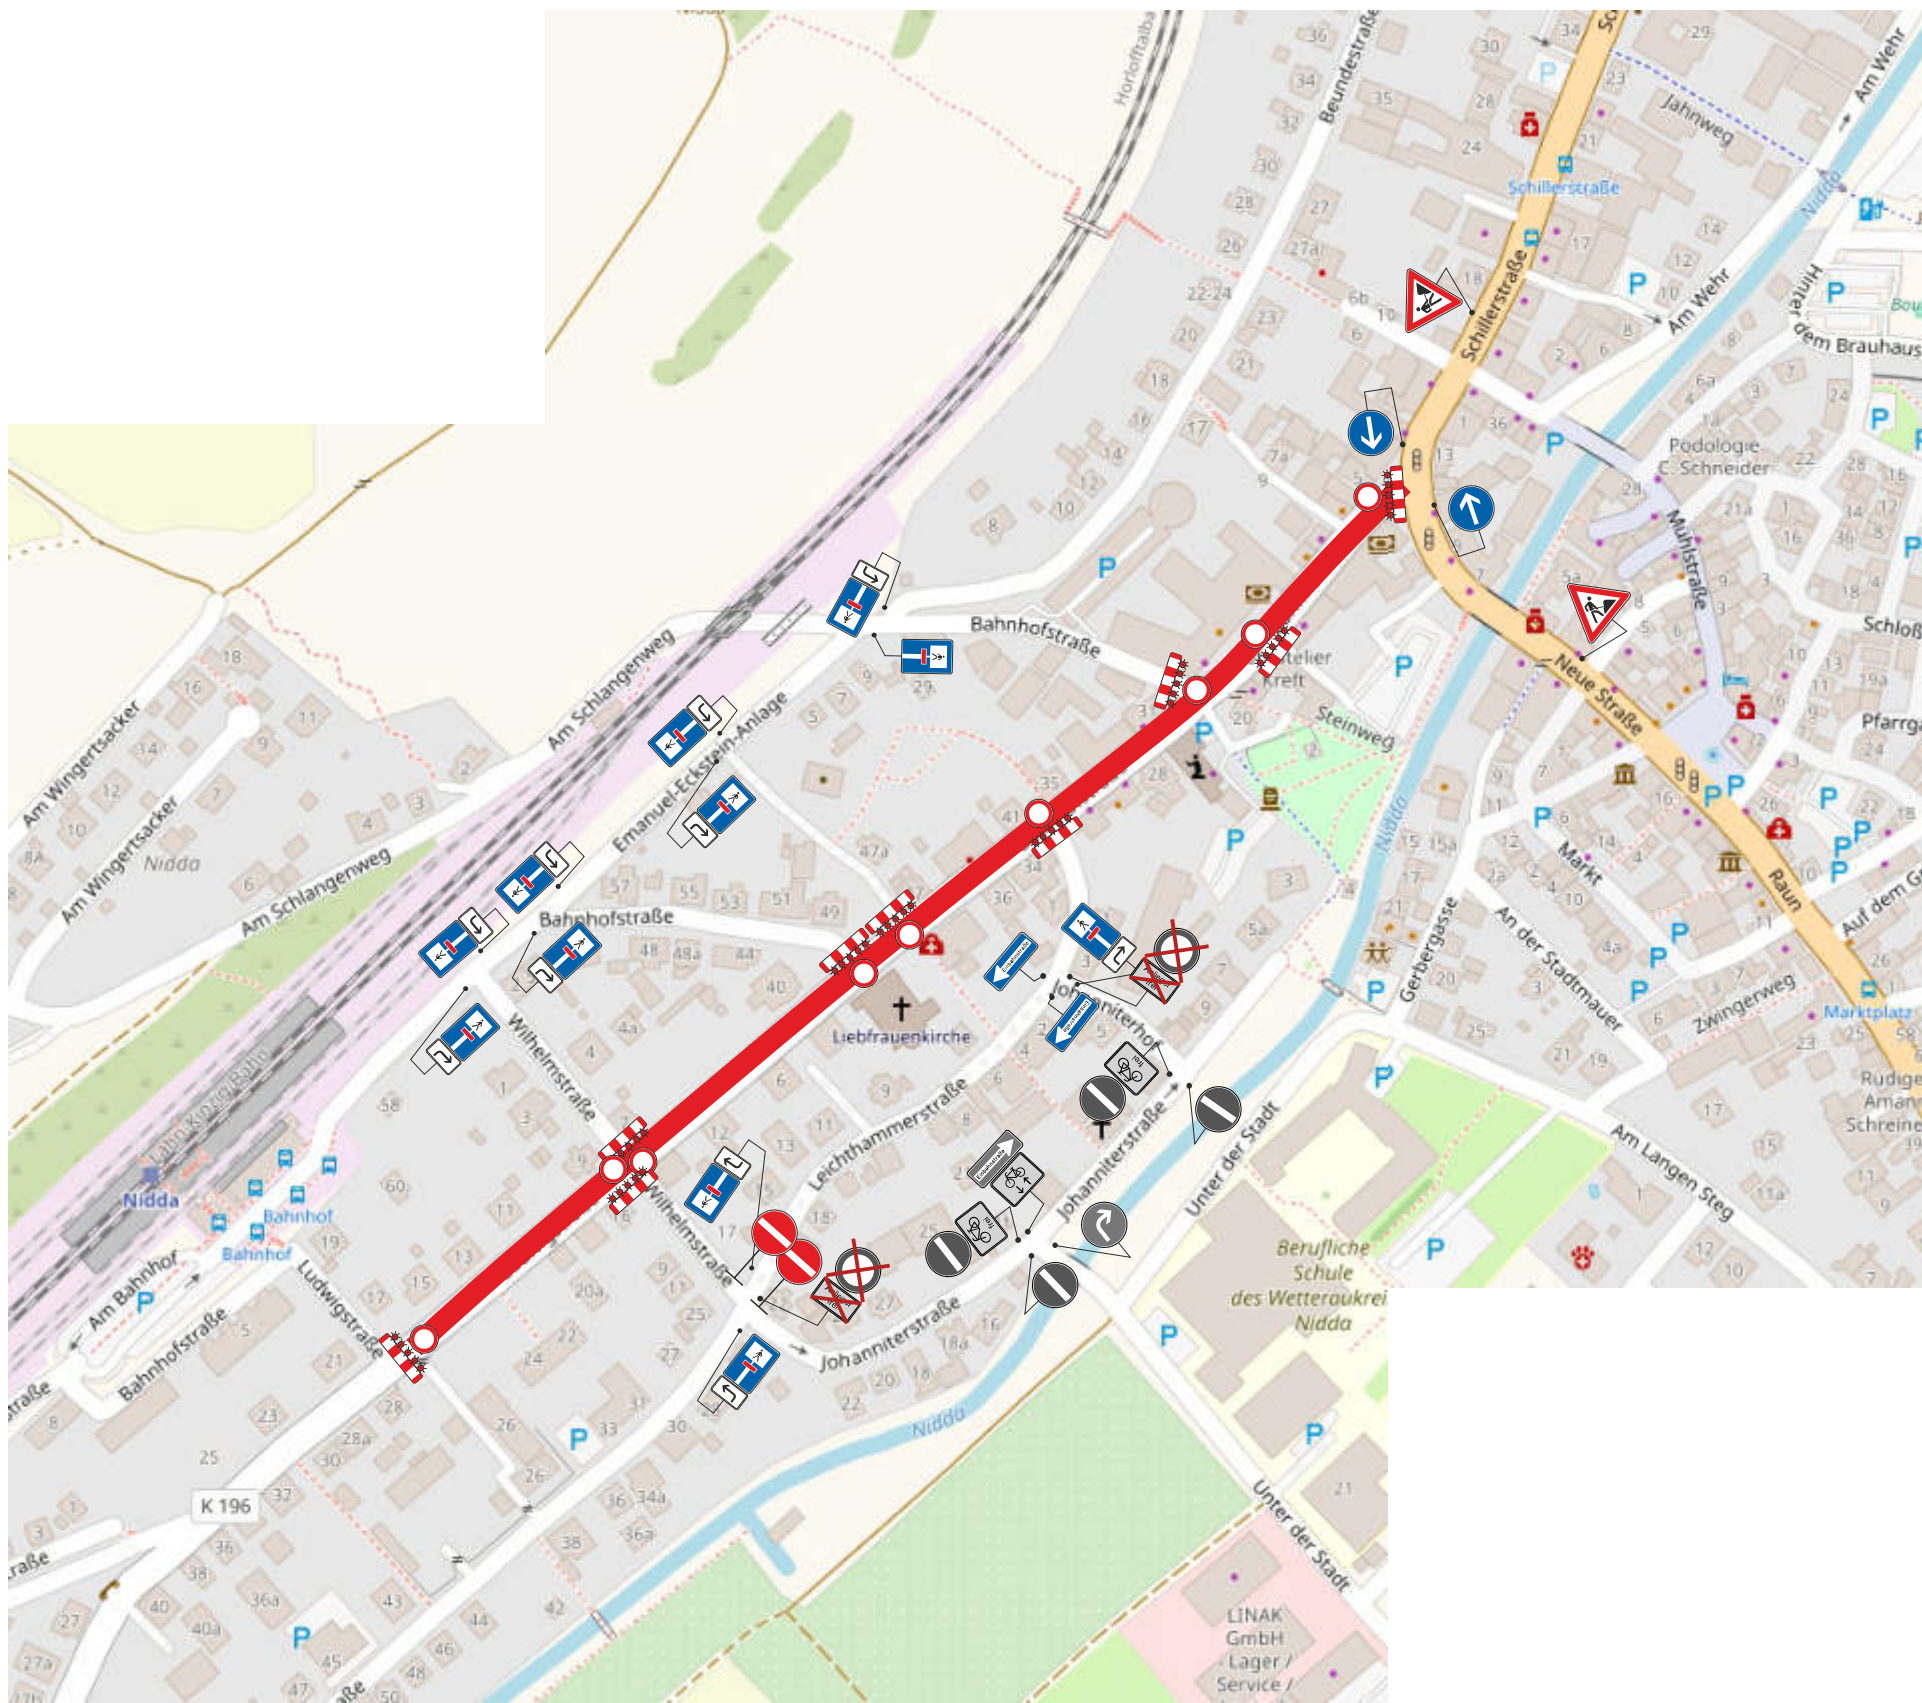

**Längsabsicherung  
 beidseitig**

	Datum	Name	<b>B.A.S.</b> <b>Verkehrstechnik AG</b> Rodheimer Straße 160-162 35452 Heuchelheim Tel.: 0641 - 97 21 97- 0 Fax: 0641 - 97 21 97- 10	Baubeauftragter:	----
gezeichnet	05.06.2024	J.Hörner		Auftrags-Nr.:	115--23917
geändert				Ausf. Firma:	----
Maßstab	K196, OD Nidda, Kanal- u.WL.		Plan-Nr.:	----	
1:500			1	Bereitschaftsdienst außerhalb der Ge- schäftszeit: 0341 - 59 68 188	
				Beginn:	----
				Dauer:	----